



◆ Montcada Residencial


Escala: D
Planta: Baixa
Porta: 1a
Carrer Victòria dels Àngels, 2
Montcada i Reixac

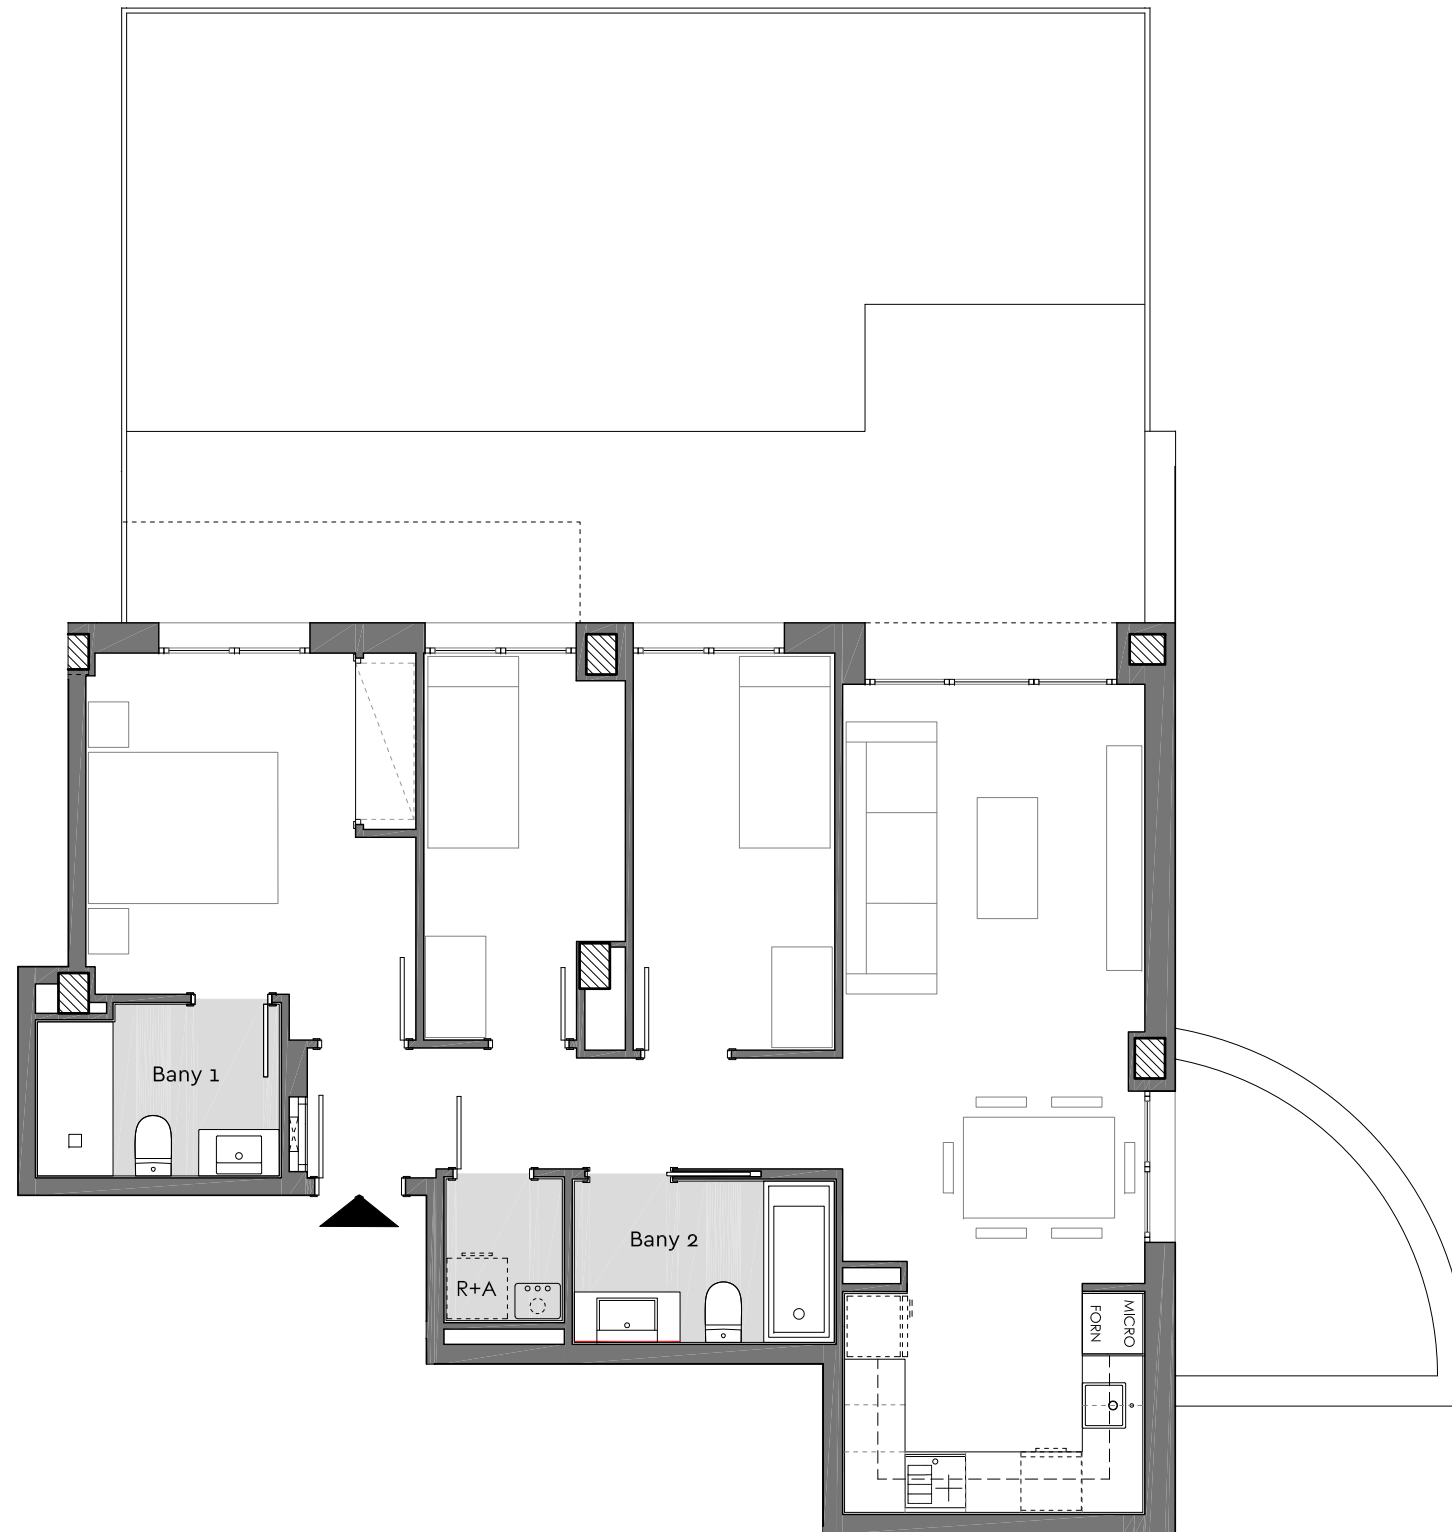


Superfície Construïda Interior:	78,49 m ²
Superfície Construïda Exterior, Coberta:	5,95 m ²
Total Superfície Construïda:	84,44 m ²
Superfície Útil Interior:	66,60 m ²
Superfície Exterior Descuberta:	66,12 m ²

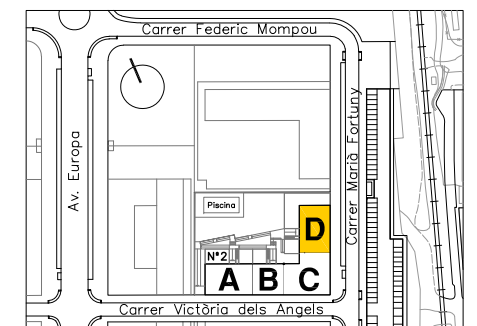

Ubicació

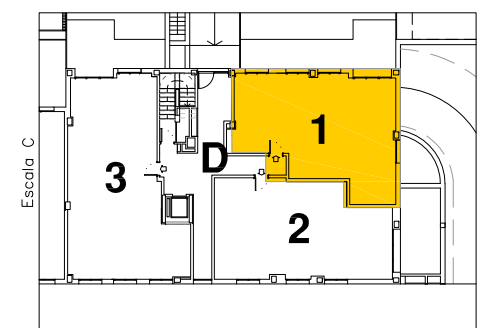

Plànol Clau

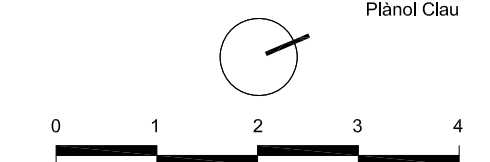

Data: 10 octubre 2023