



Montcada Residencial

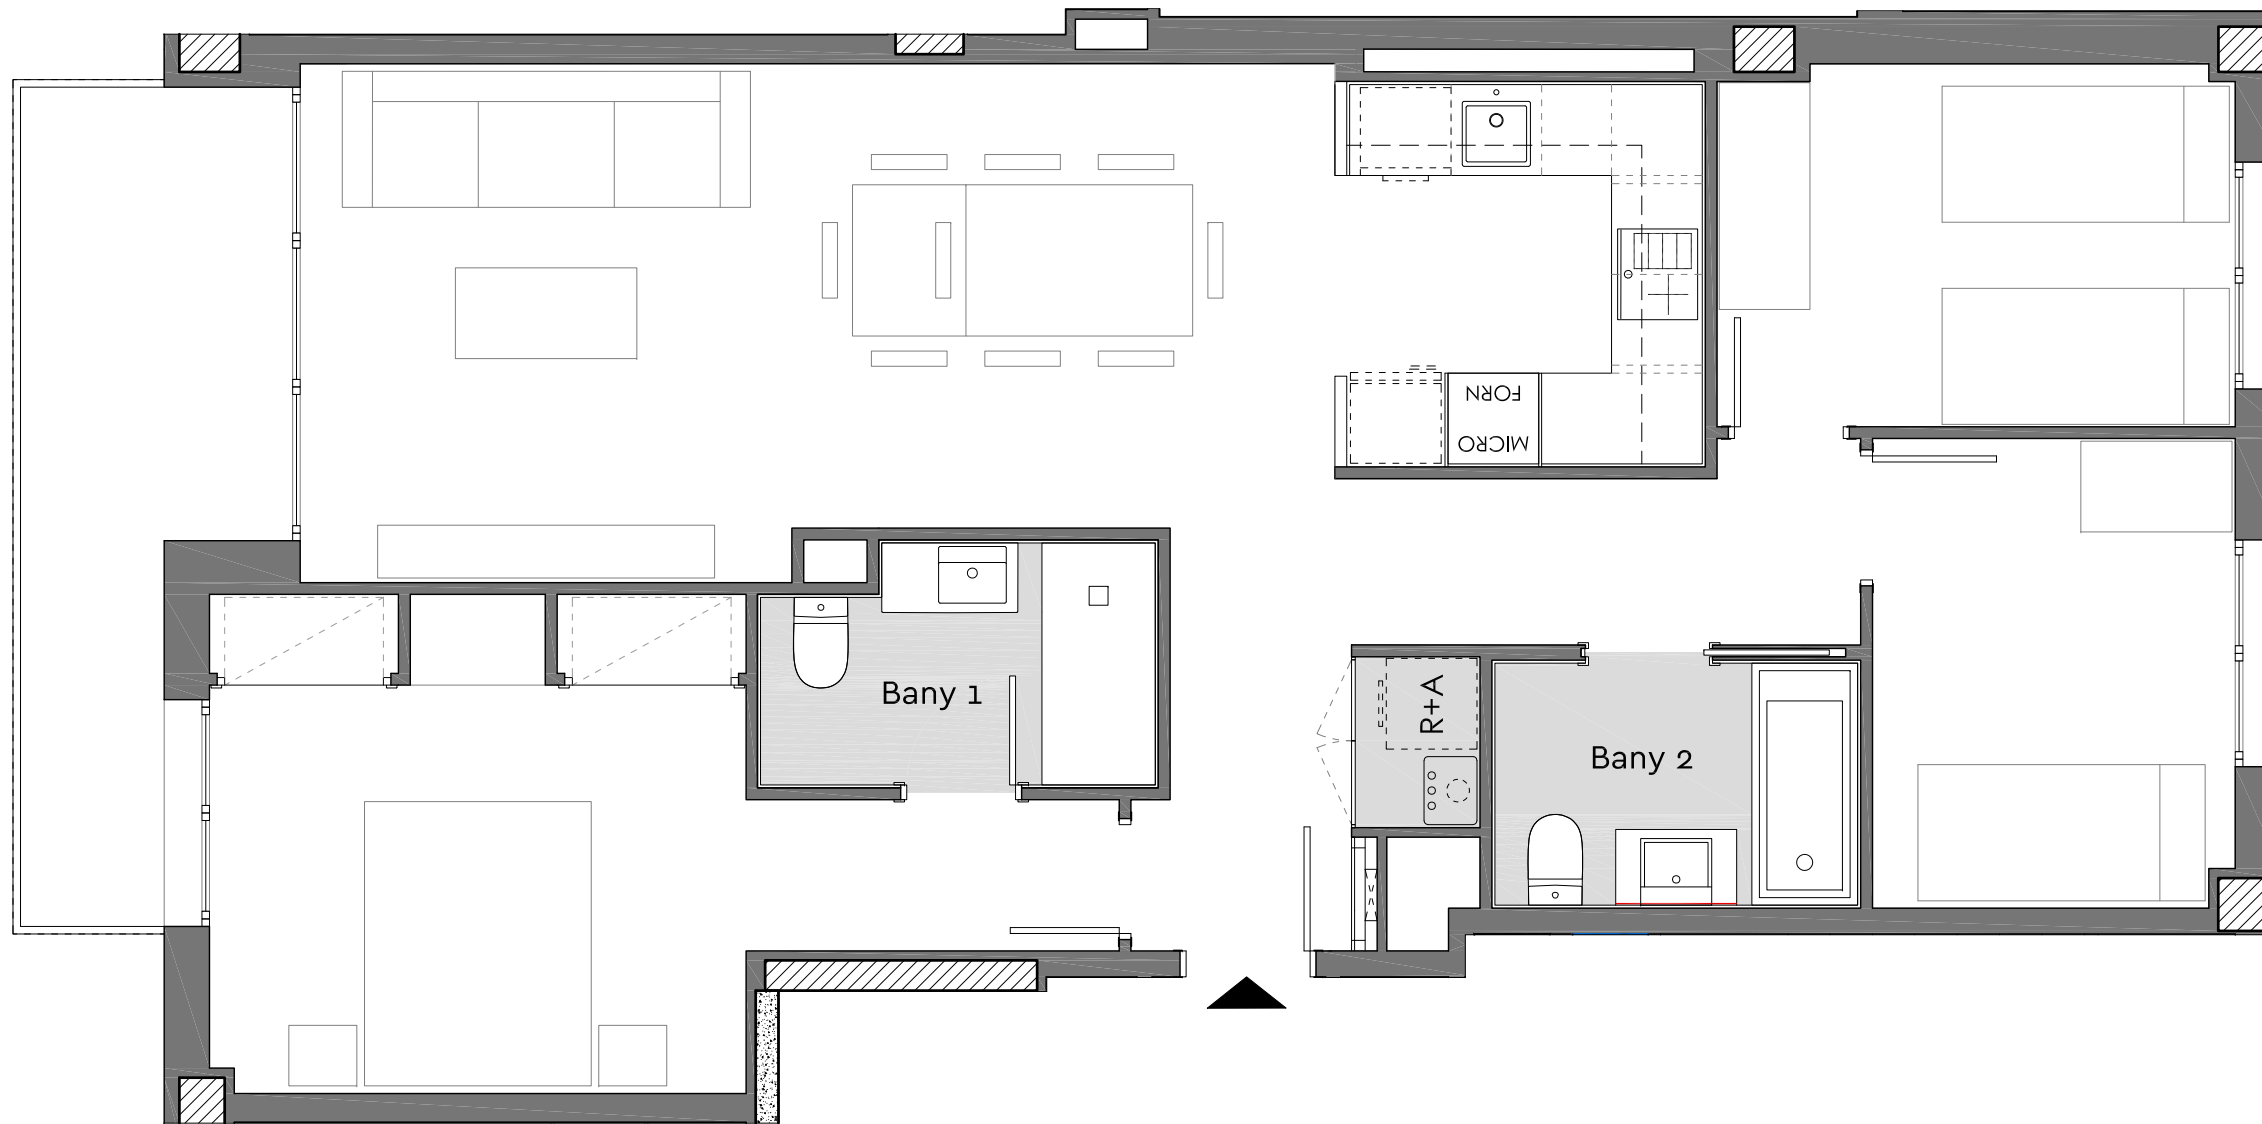


Escala: D
Planta: TIPUS (1-2-3-4)
Porta: 3a
Carrer Victòria dels Àngels, 2
Montcada i Reixac


Superfície Construïda Interior:	85,29 m ²
Superfície Construïda Exterior, Coberta:	8,20 m ²
Total Superfície Construïda:	93,49 m ²
Superfície Útil Interior:	74,10 m ²

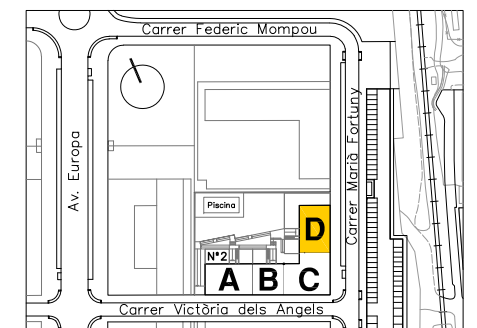

Ubicació

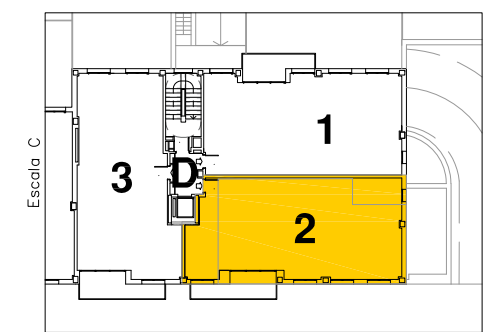

Plànol Clau

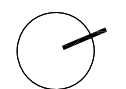

Data: 10 octubre 2023