



# ◆ Montcada Residencial


Escala: A  
 Planta: Tipus (1-2-3-4)  
 Porta: 2a  
 Carrer Victòria dels Àngels, 2  
 Montcada i Reixac

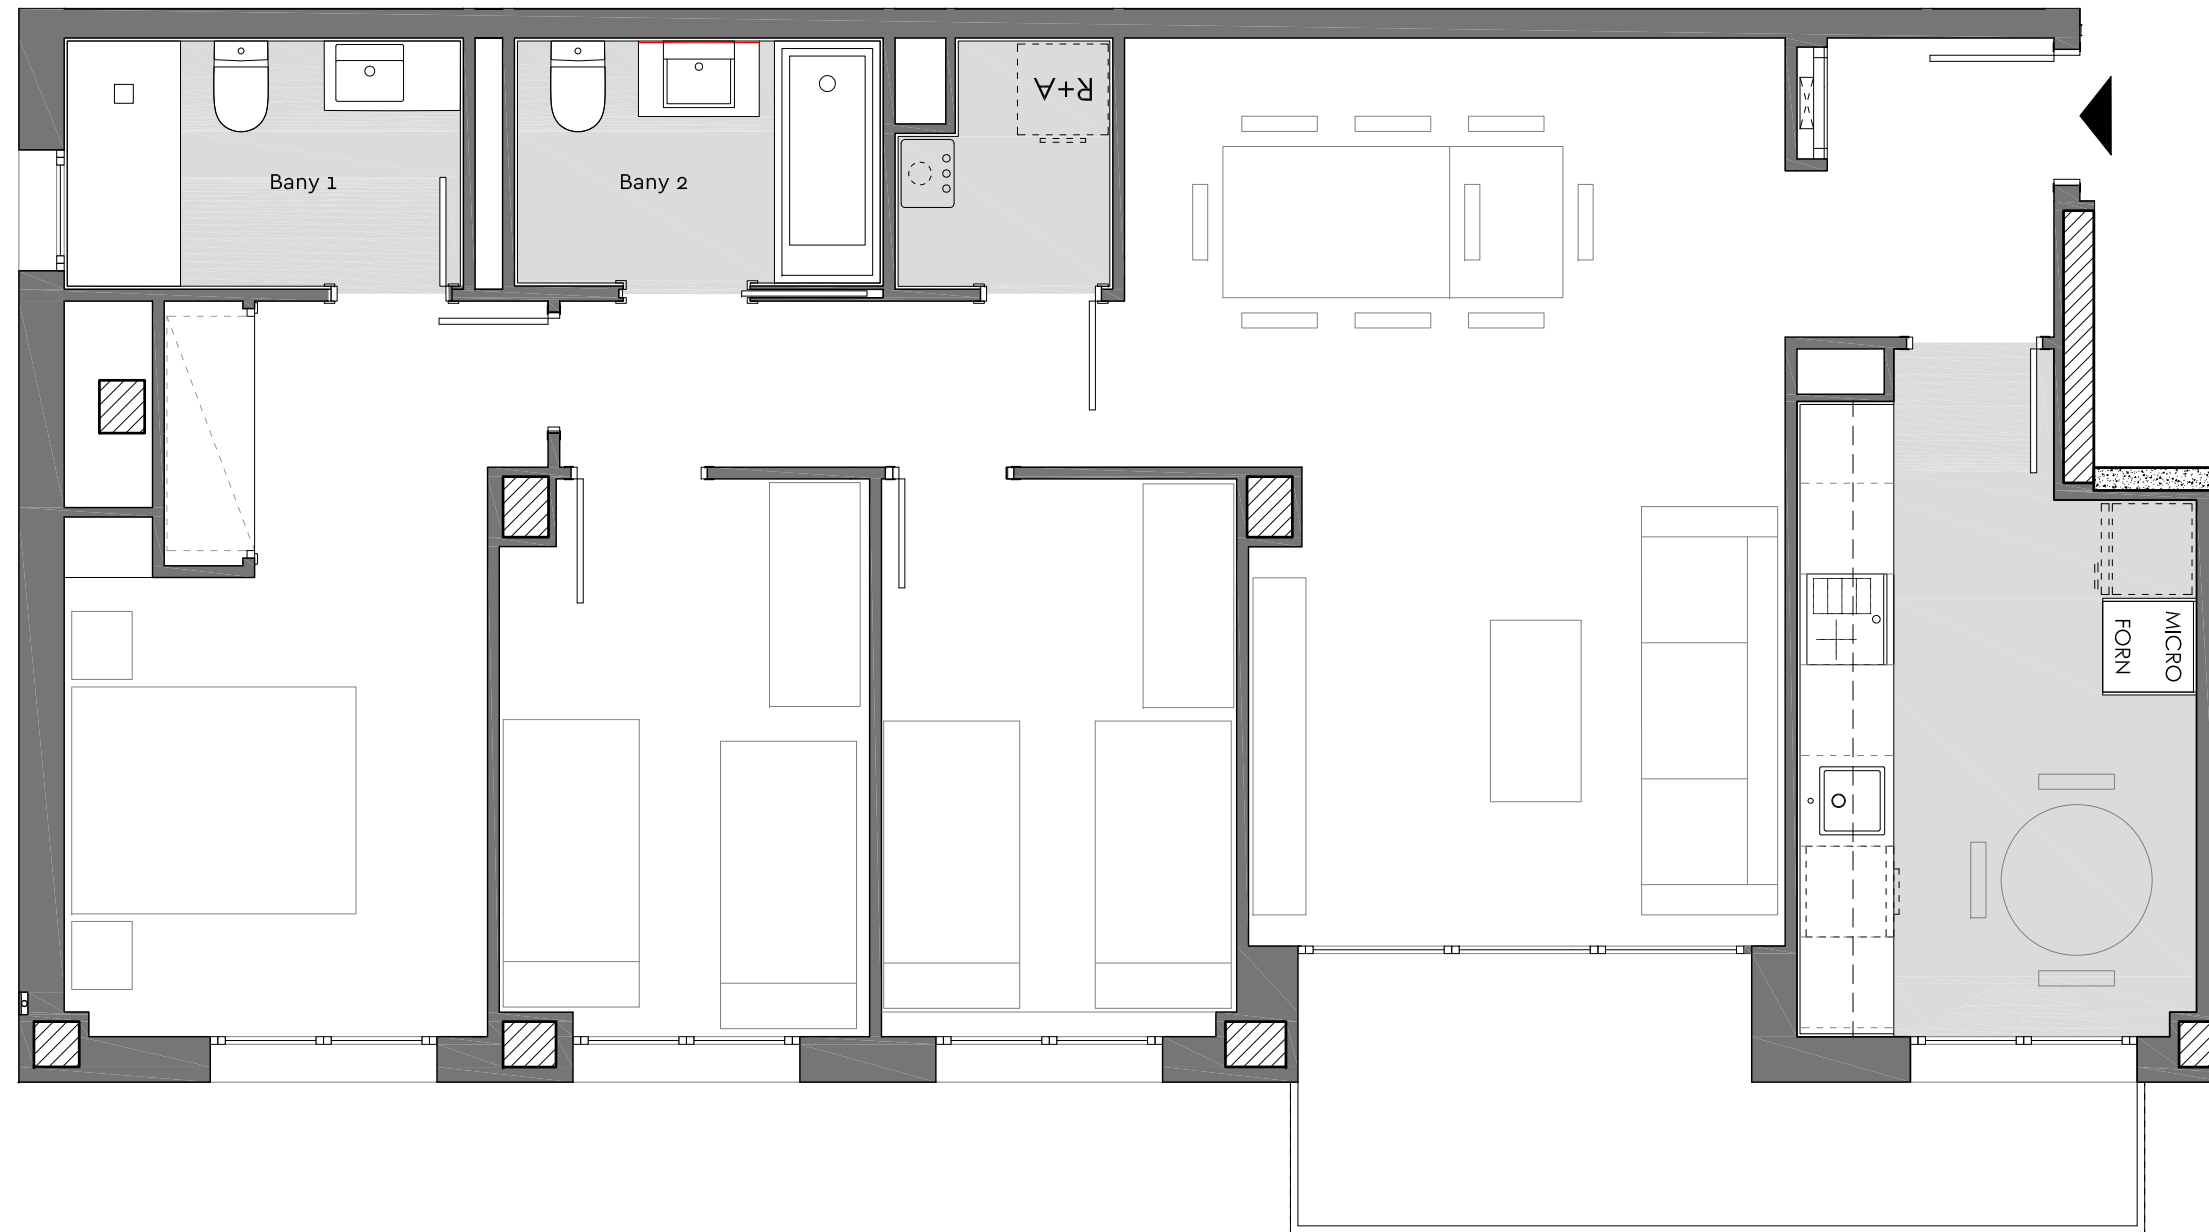


Superfície Construïda Interior:	96,07 m <sup>2</sup>
Superfície Construïda Exterior, Coberta:	8,20 m <sup>2</sup>
Total Superfície Construïda:	104,27 m <sup>2</sup>
Superfície Útil Interior:	82,08 m <sup>2</sup>

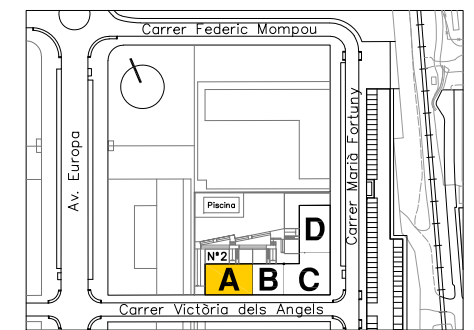

Ubicació

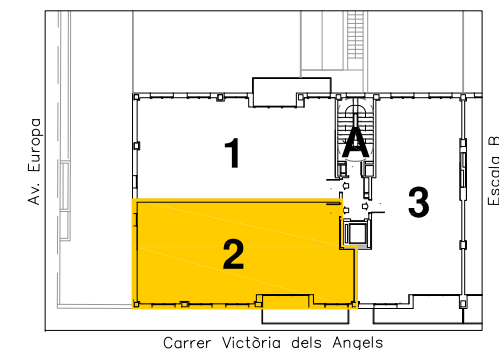

Plànol Clau

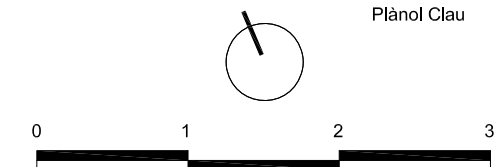

Data: 10 octubre 2023