



# ◆ Plaça Catalana

Bloc: A  
 Planta: Baixa  
 Porta: 1a  
 Plaça Catalana 1-3  
 Barcelona




Superfície Construïda Interior:	127,70 m <sup>2</sup>
Superfície Útil Interior:	102,22 m <sup>2</sup>
Superfície Exterior Descuberta:	53,21 m <sup>2</sup>

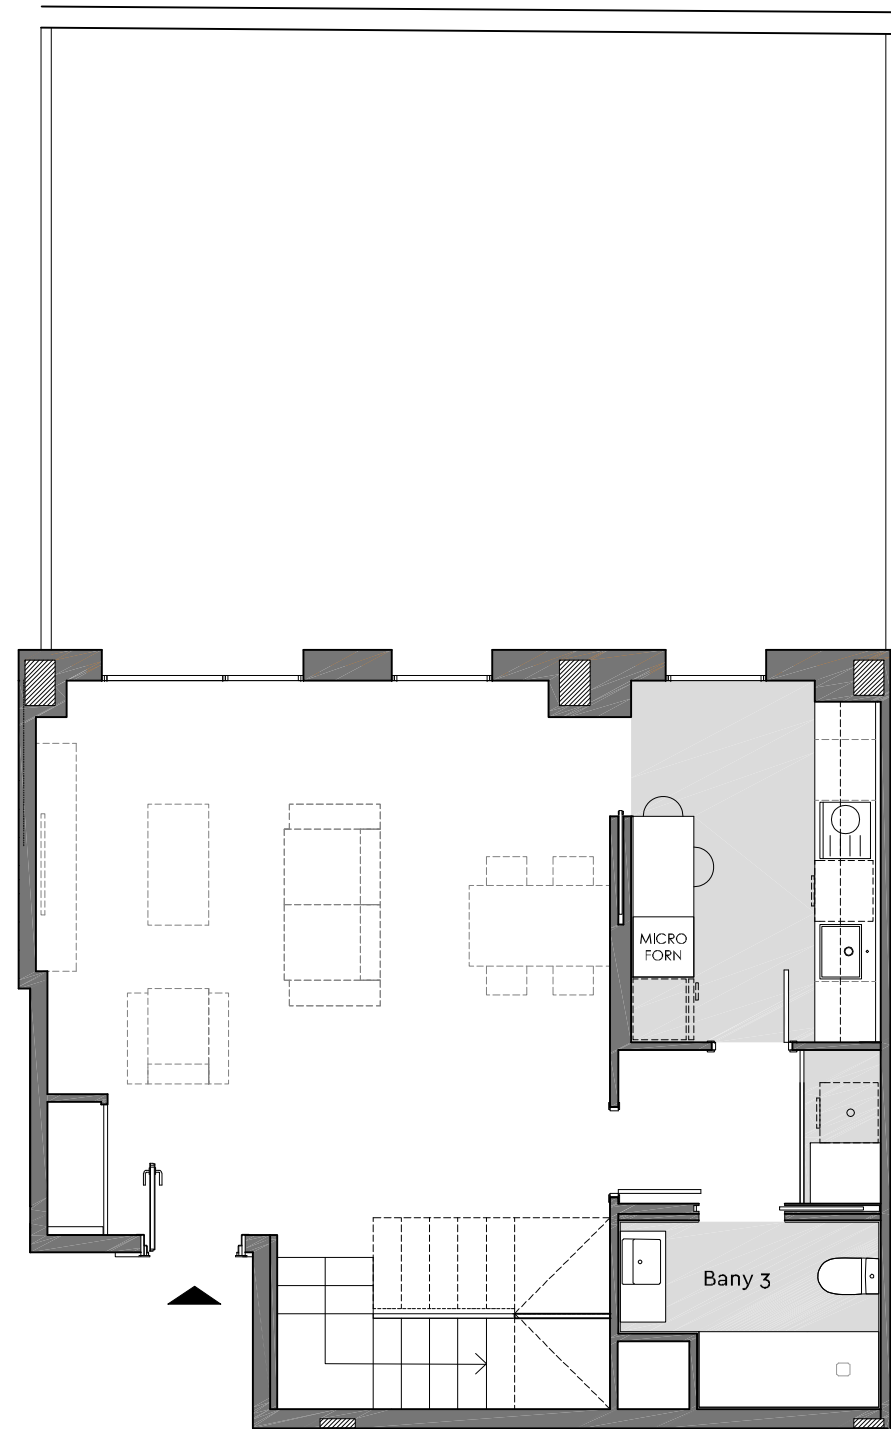

Planta inferior

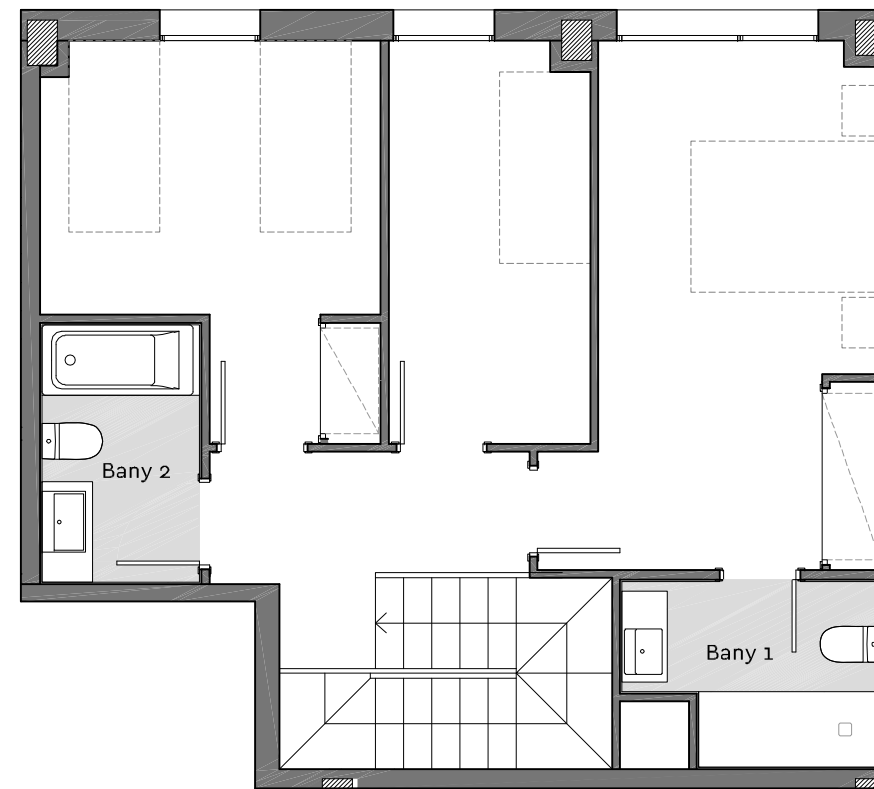


Planta superior

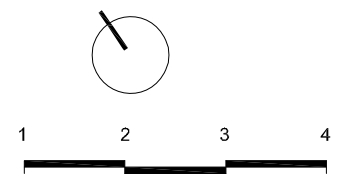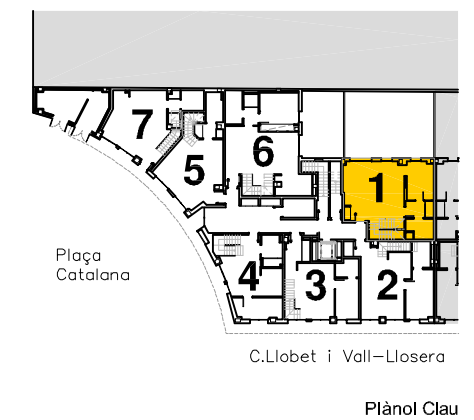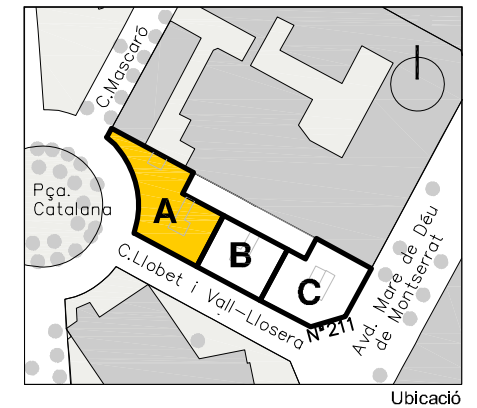

Data: 19 octubre 2023

*La informació d'aquest suport, tant gràfica com les dades relatives a superfícies, és orientativa i resta subjecte a modificacions per exigències comercials, tècniques o jurídiques. Així mateix, el mobiliari, els elements de decoració i els electrodomèstics s'han incorporat únicament a efectes il·lustratius i no són objecte de contractació.*

*La información contenida en este soporte, tanto gráfica como los datos relativos a superficies, es orientativa y está sujeta a modificaciones por exigencias comerciales, técnicas o jurídicas. Asimismo, el mobiliario, los elementos de decoración y los electrodomésticos se han incorporado únicamente a efectos ilustrativos y no son objeto de contratación.*

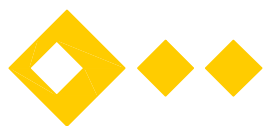

**La Llave de Oro**

PROMOTORS · CONSTRUCTORS

Pg. Manuel Girona, 62 · 08034 Barcelona · Tel. 932 064 000 · [www.lallavedeoro.com](http://www.lallavedeoro.com)