

# ◆ Residencial La Bòbila


Edifici: F

Escala: A


Planta: 7è

Porta: 3ª


C/ del Canigó 11-27  
08901 L'Hospitalet de  
Llobregat

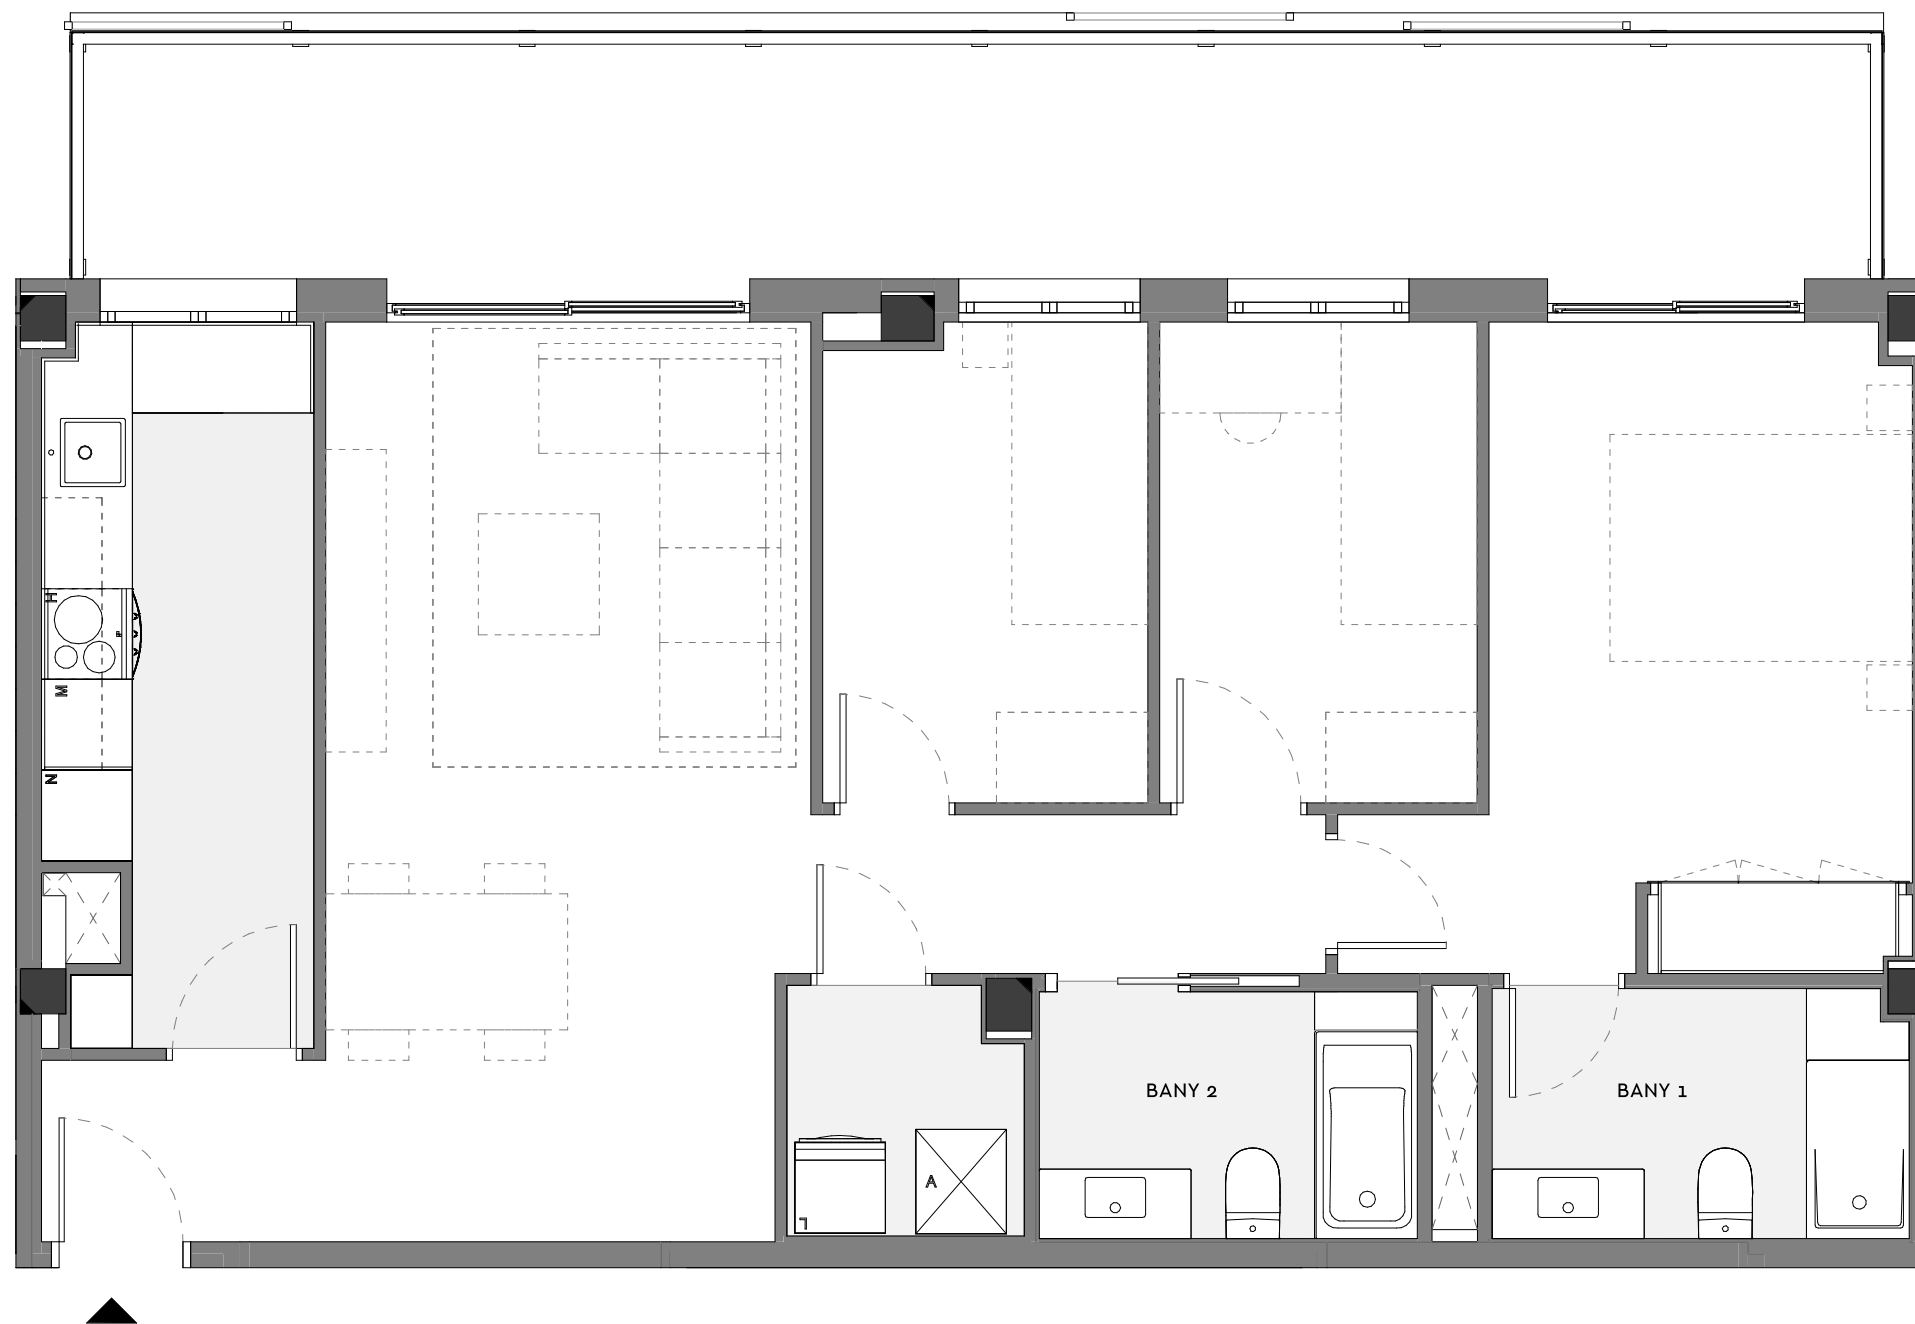

Superfície Construïda Interior	81.06 m <sup>2</sup>
Superfície Construïda Exterior Coberta	21.73 m <sup>2</sup>
Total Superfície Construïda	102.79 m <sup>2</sup>
Superfície Útil Interior	70.35 m <sup>2</sup>

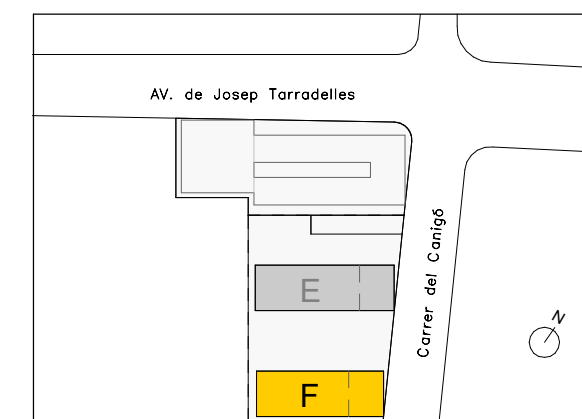

Ubicació

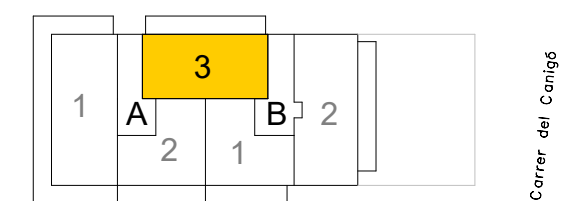

Plànol Clau



DATA: 13/09/2023