



Residencial La Bòbila

Edifici: E
 Escala: A
 Planta: 1er
 Porta: 1ª


C/ del Canigó 11-27
 08901 L'Hospitalet de
 Llobregat

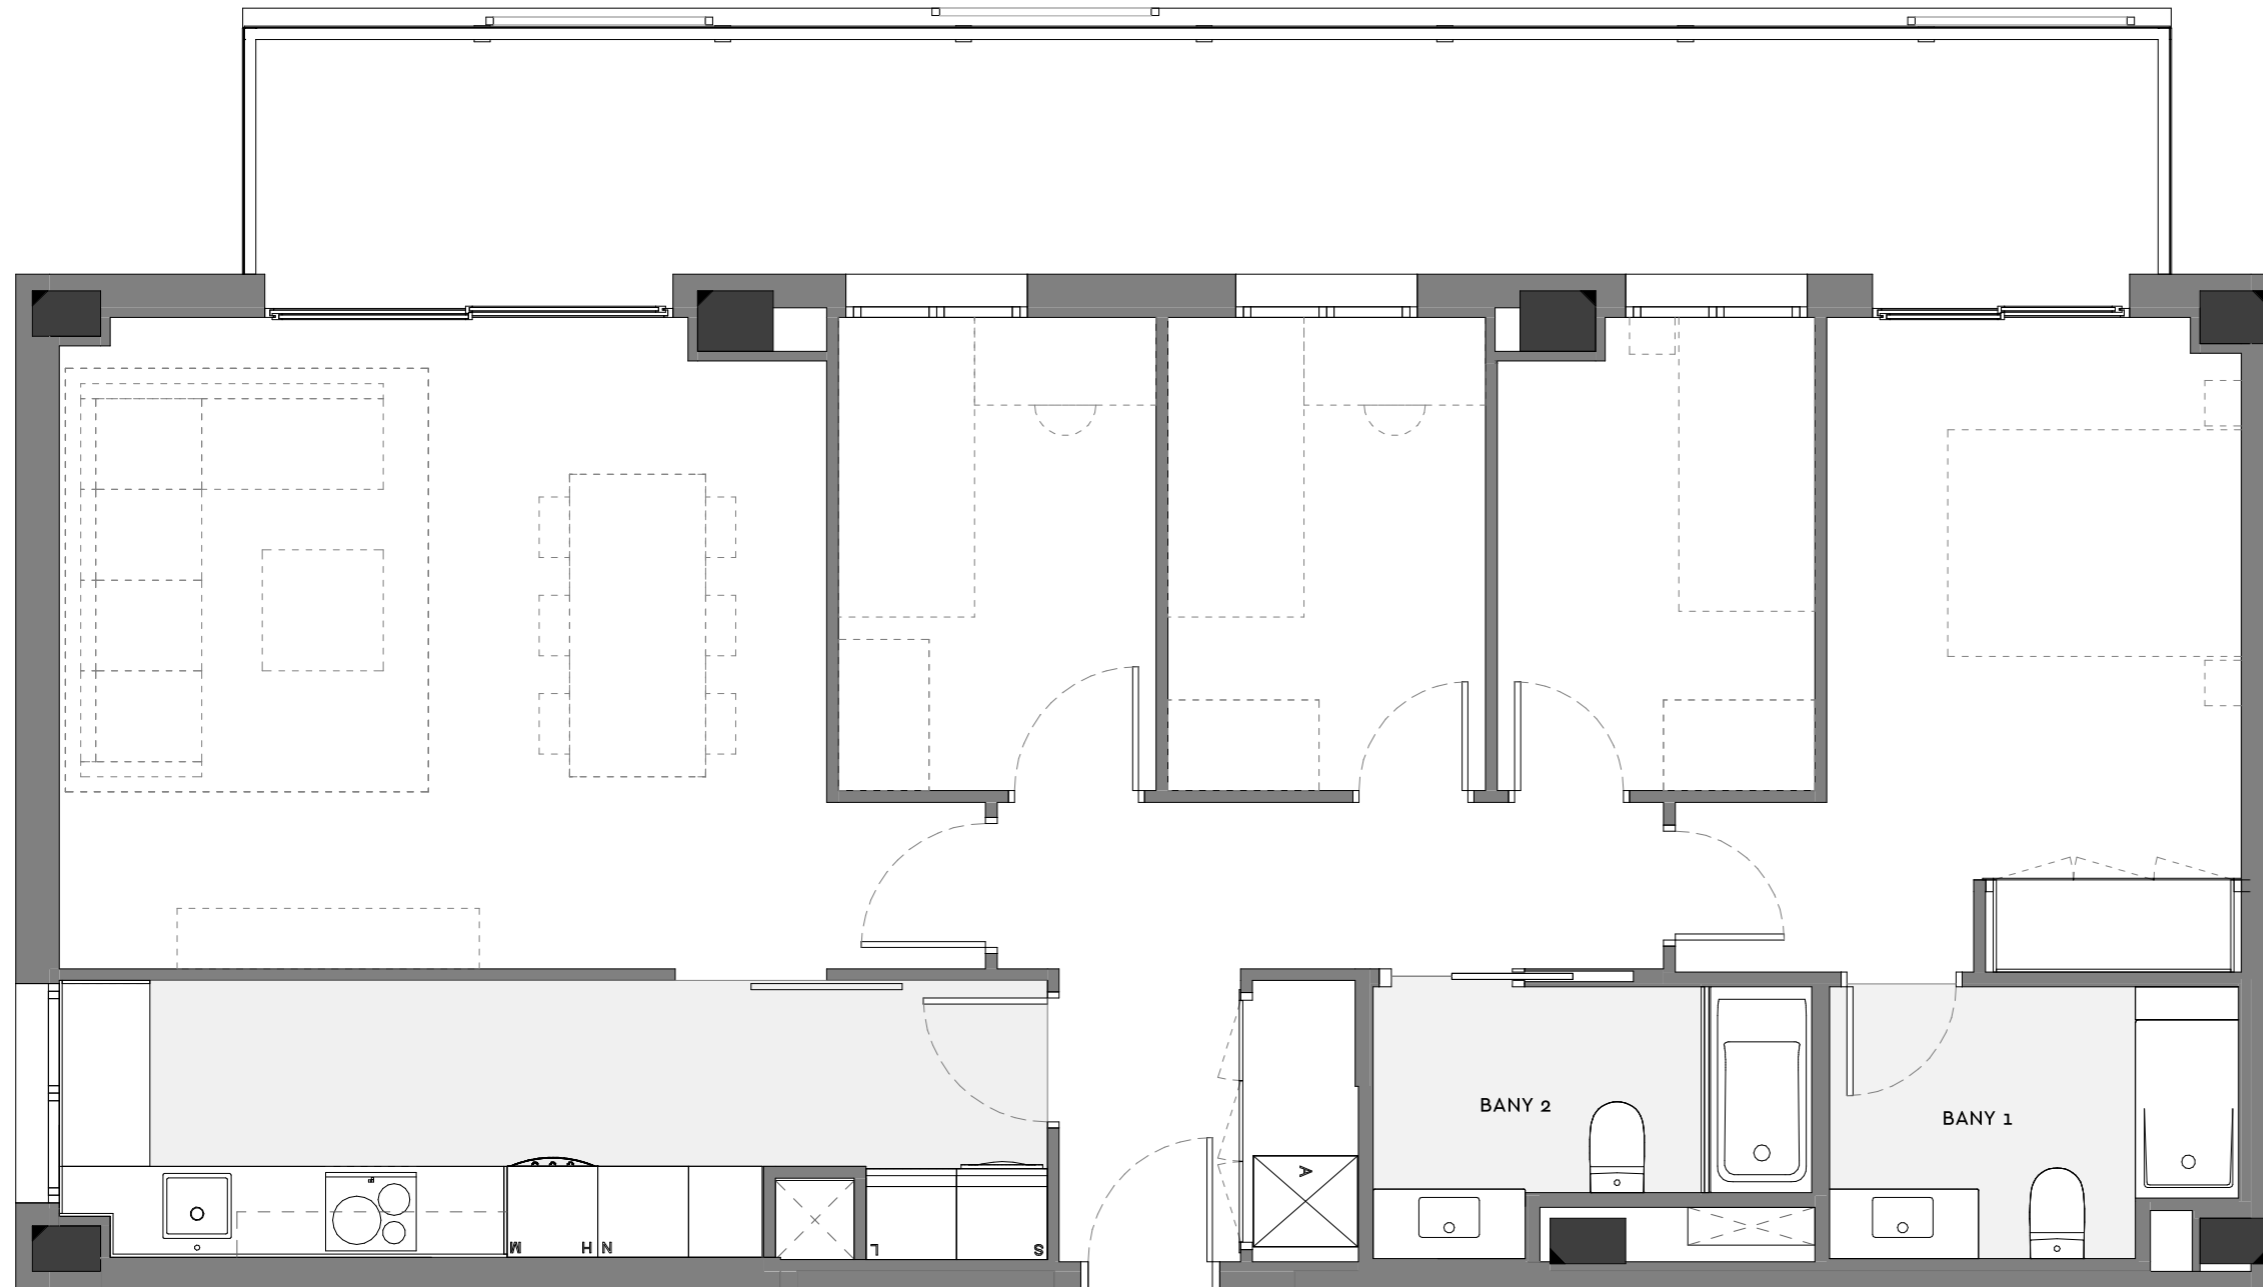

Superfície Construïda Interior	99.25 m ²
Superfície Construïda Exterior Coberta	23.09 m ²
Total Superfície Construïda	122.34 m ²
Superfície Útil Interior	84.14 m ²

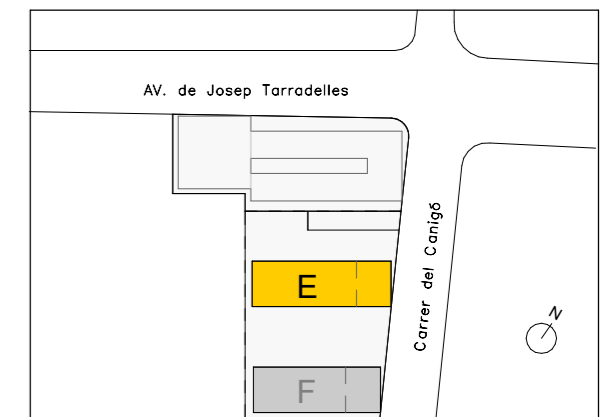

Ubicació

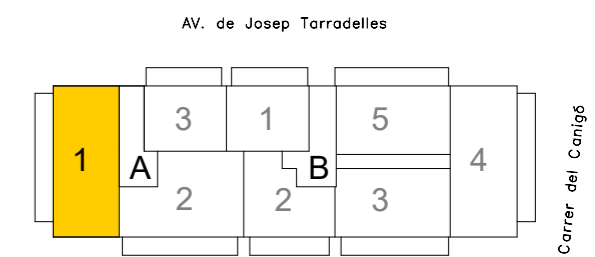

Plànol Clau



DATA: 13/09/2023