





◆ Residencial La Bòbila

Edifici: E
 Escala: B
 Planta: 2n
 Porta: 2ª

C/ del Canigó 11-27
 08901 L'Hospitalet de
 Llobregat

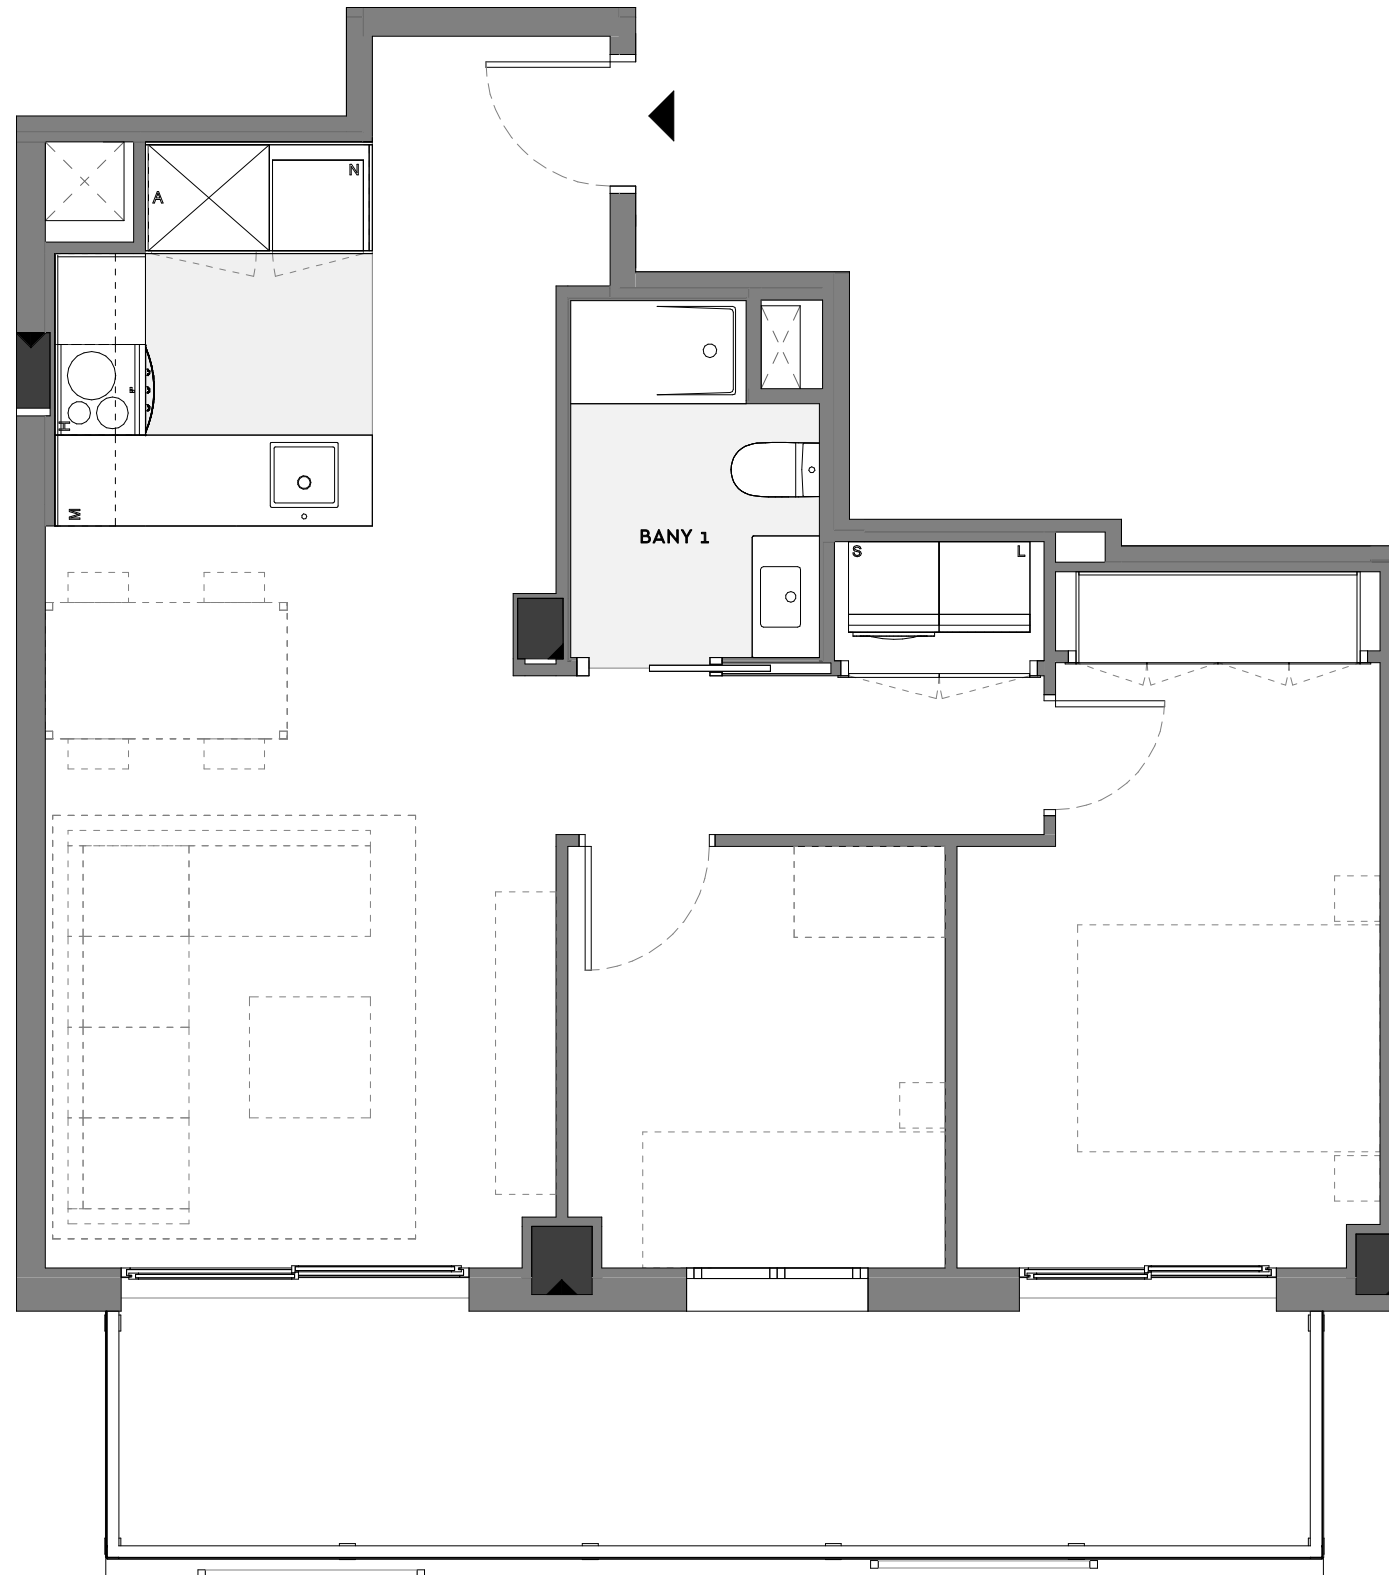

Superfície Construïda Interior	60.37 m ²
Superfície Construïda Exterior Coberta	14.64 m ²
Total Superfície Construïda	75.01 m ²
Superfície Útil Interior	52.30 m ²

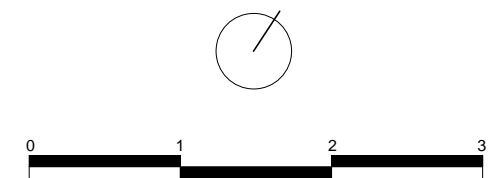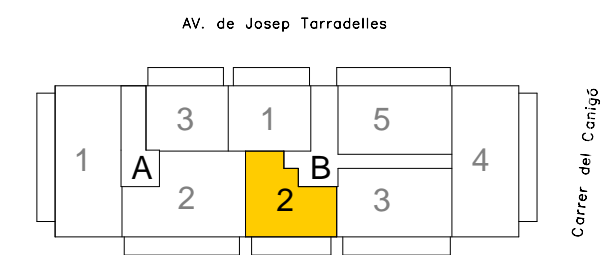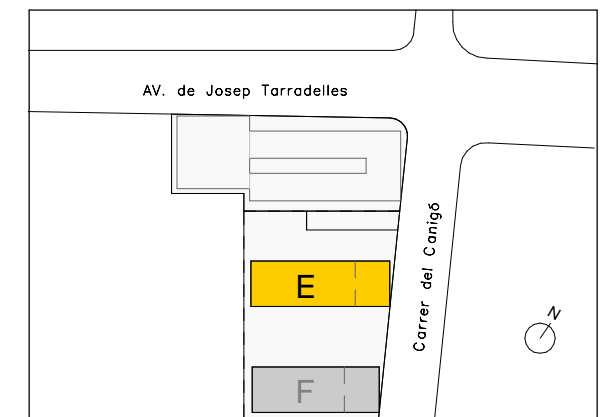

DATA: 20/01/2023