



◆ Edifici Aprestadora

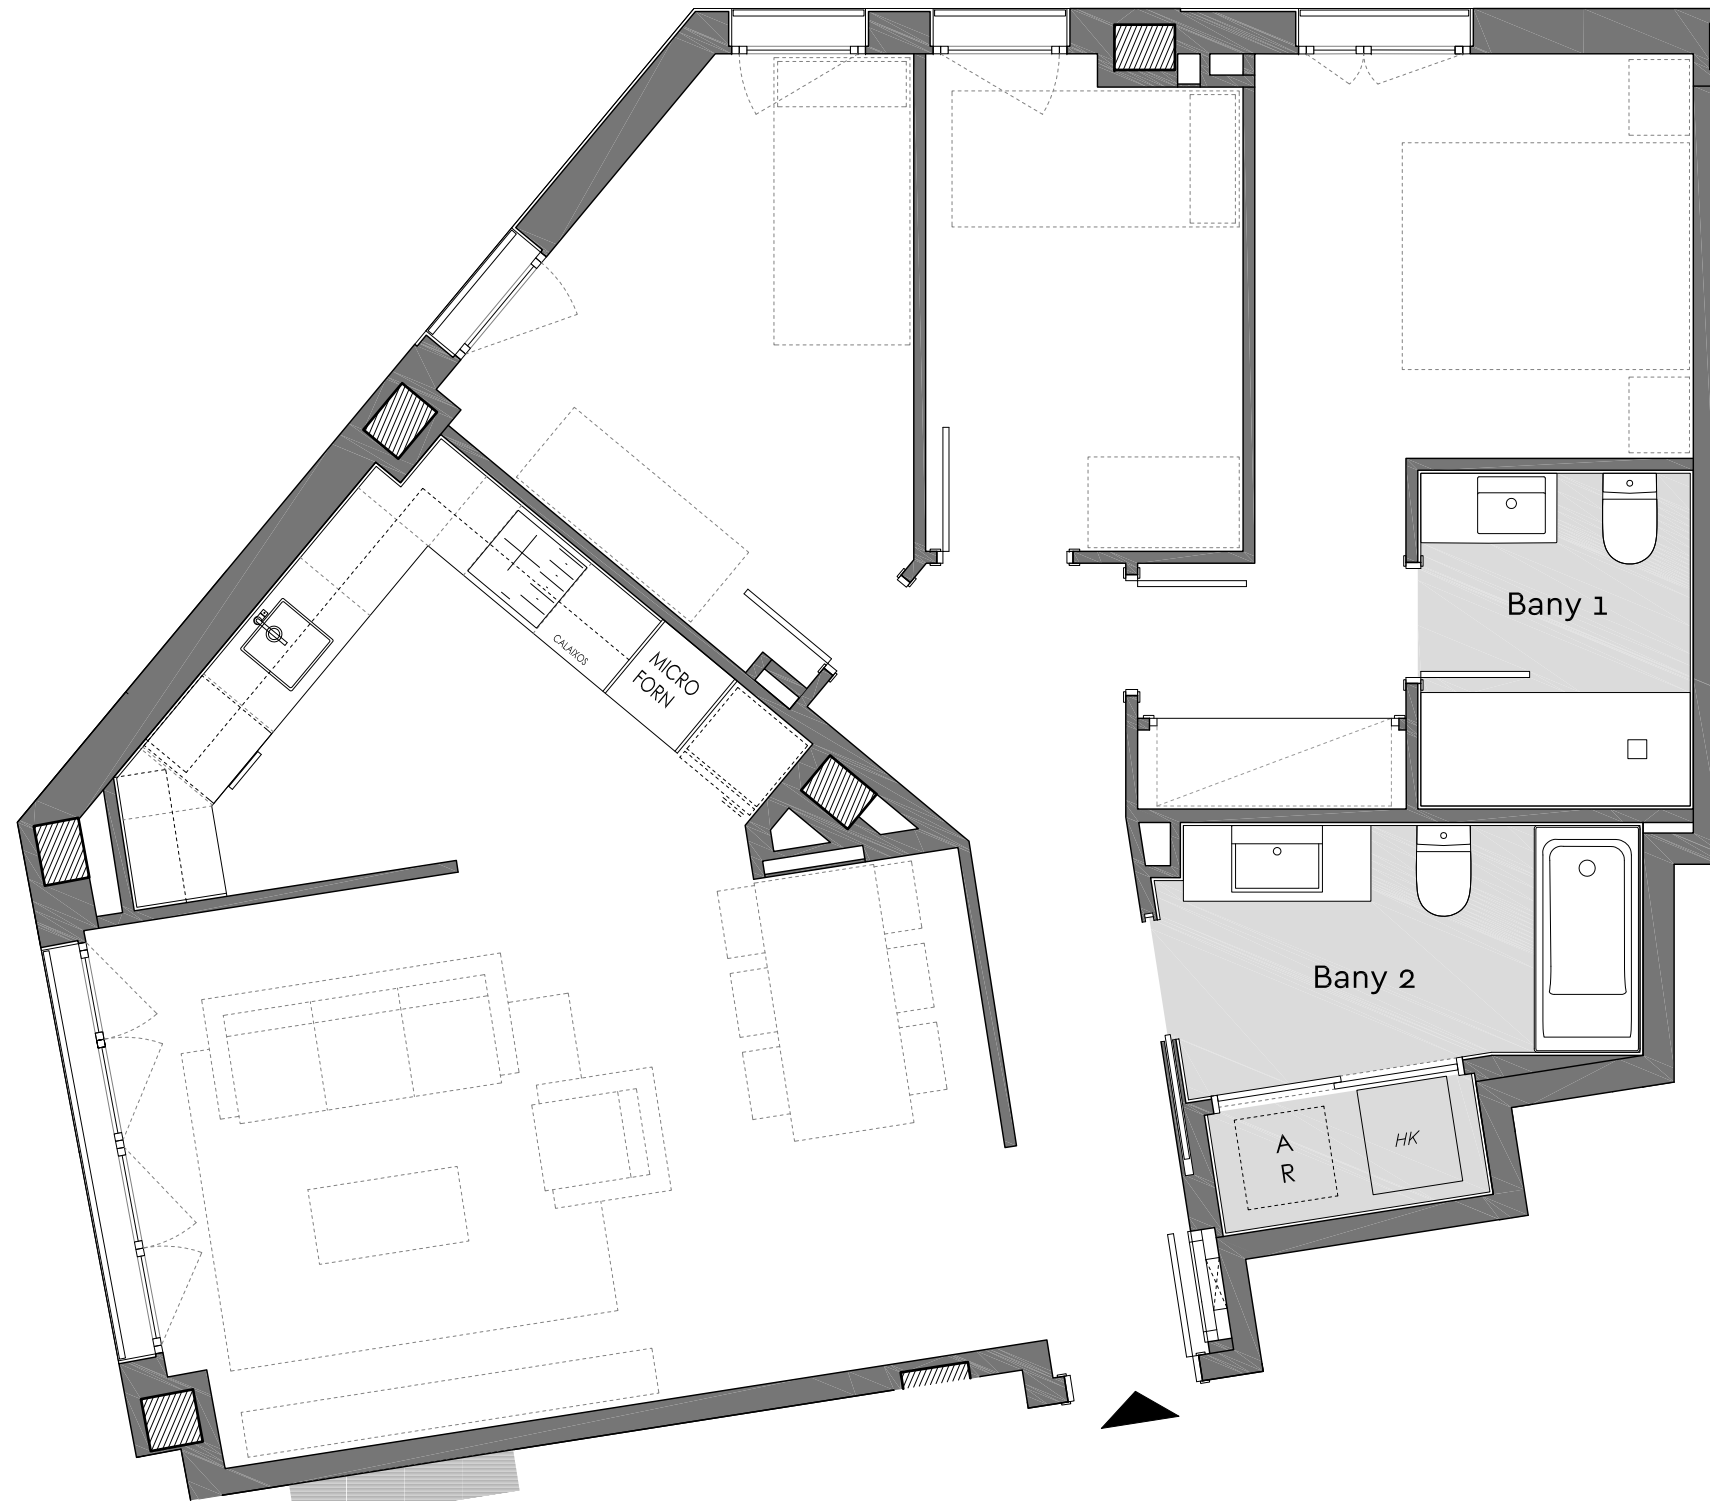


Planta: Baixa
Porta: 1a
C. Aprestadora, 89
Hospitalet de Ll.
Escala: A

Superfície Construïda Interior:	84,74m ²
Superfície Útil Interior:	72,50m ²

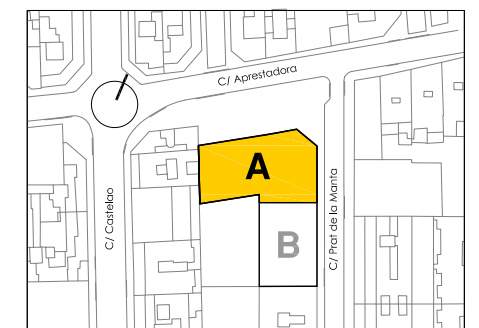

Ubicació

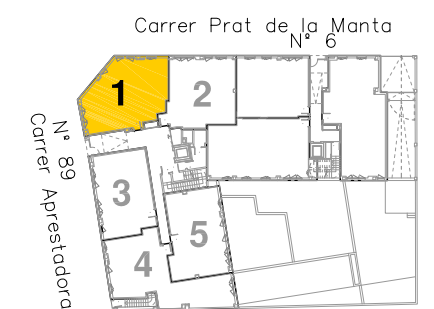

Plànol Clau



Data: 10 juliol 2023