



Edifici Aprestadora




Planta: Tipus (1,2 i 3)
Porta: 5a
C. Aprestadora, 89
Hospitalet de Ll.
Escala: A

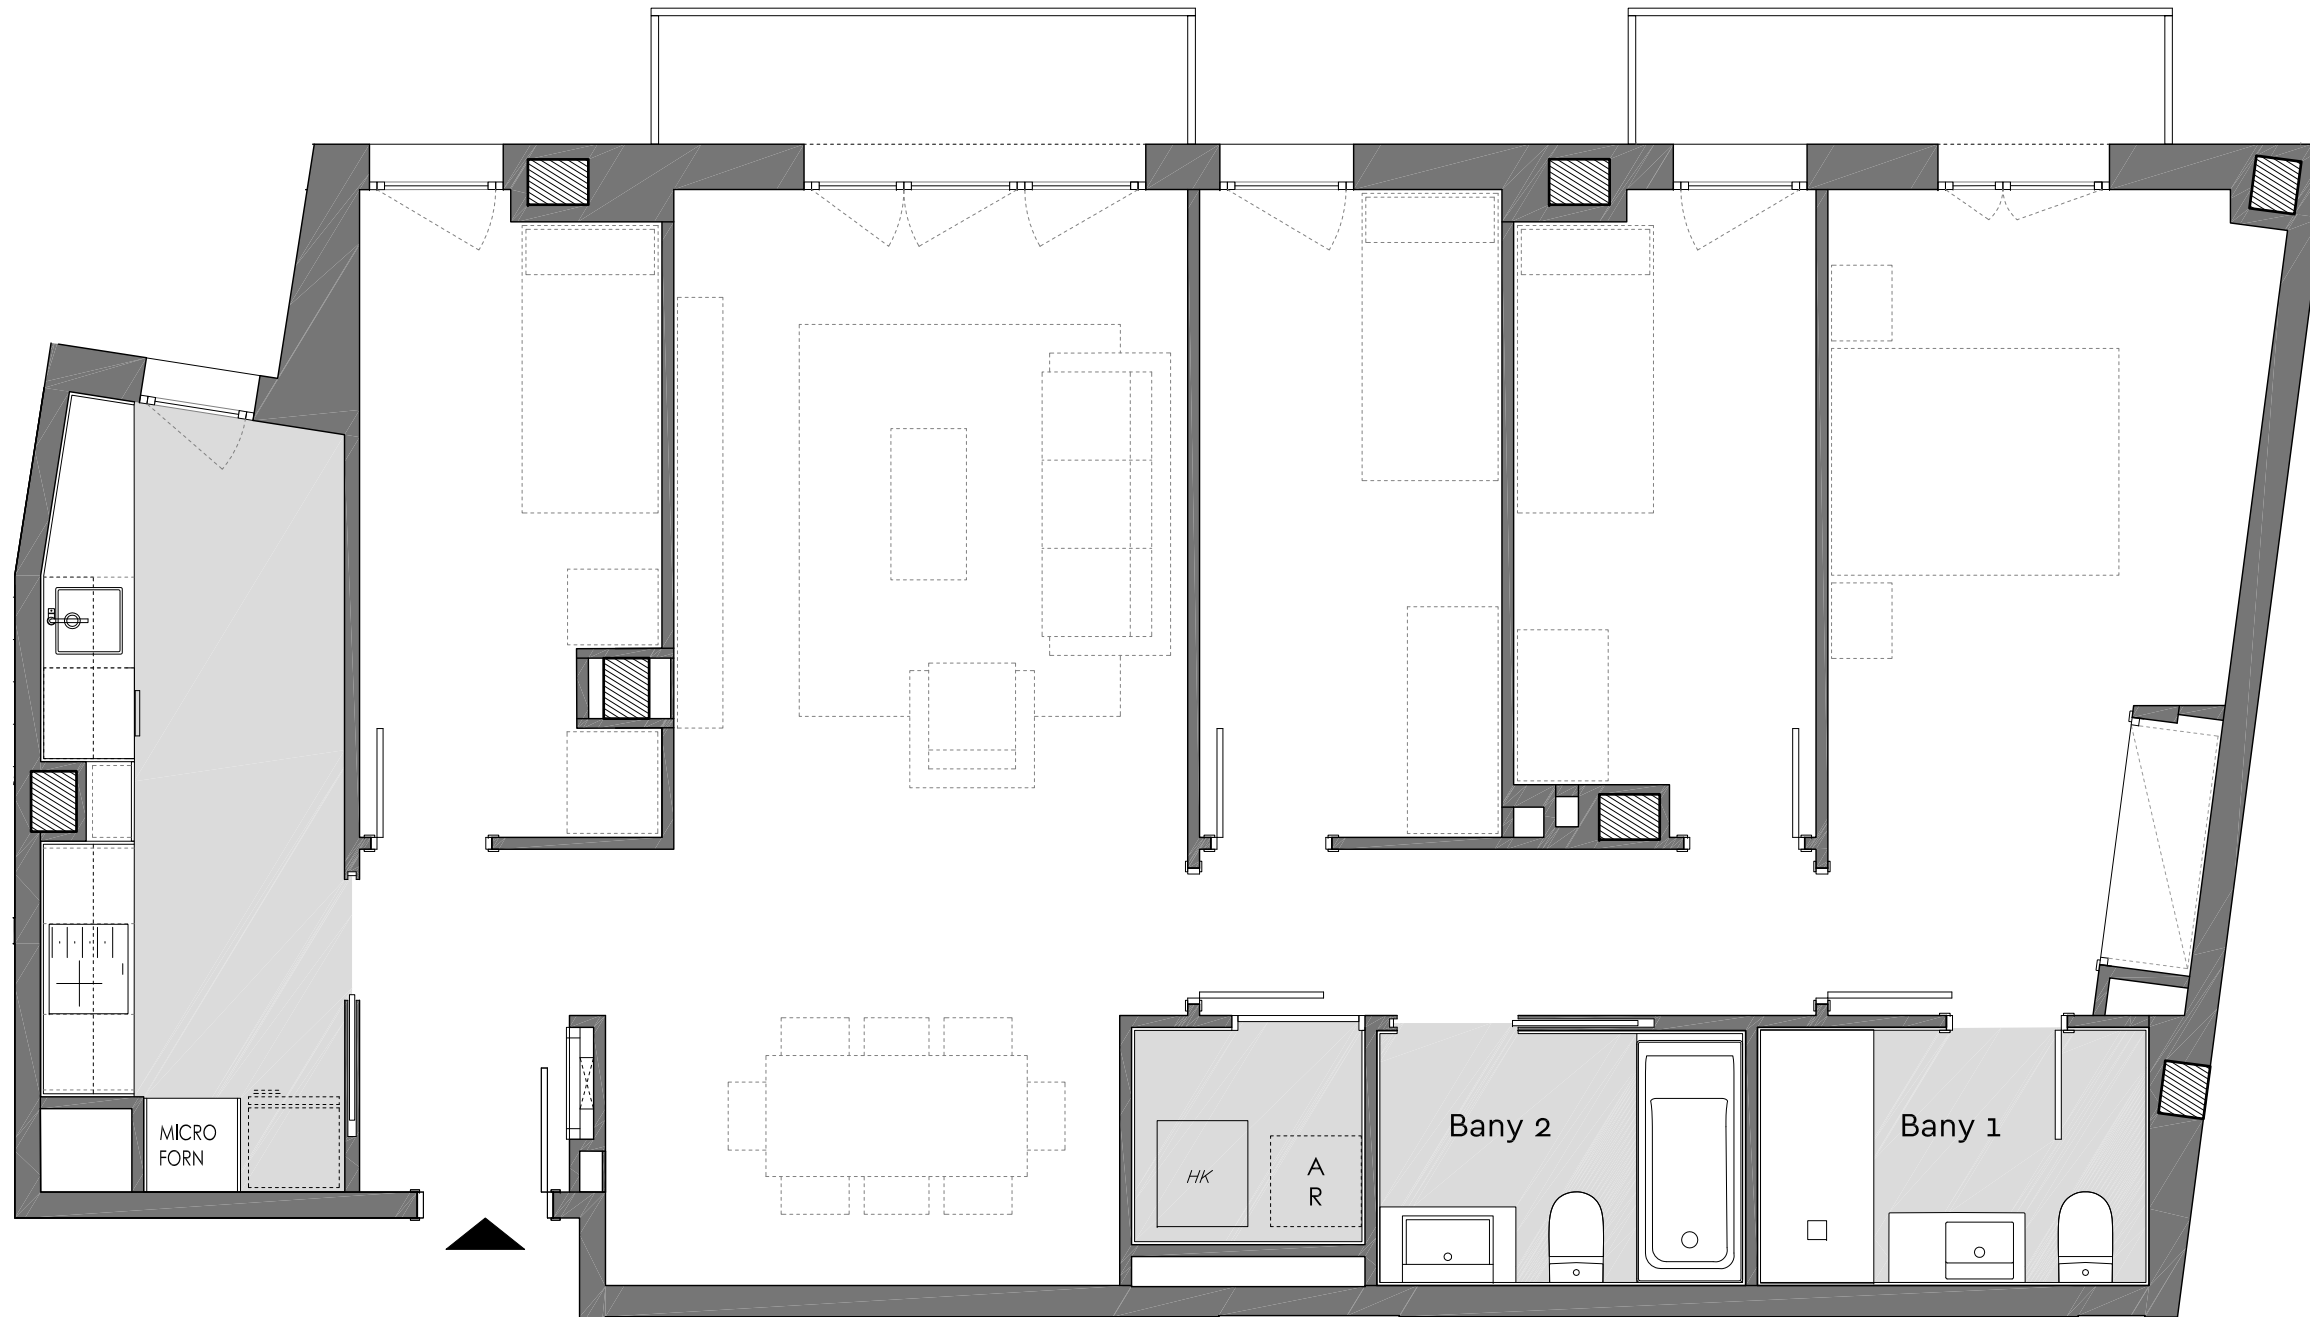


Superfície Construïda Interior:	107,61m ²
Superfície Construïda Exterior Coberta:	6,48m ²
Total Superfície Construïda:	114,09m ²
Superfície Útil Interior:	92,17m ²

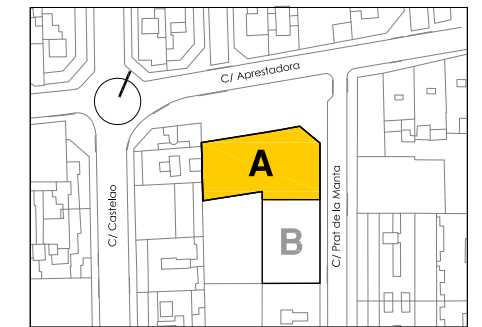

Ubicació

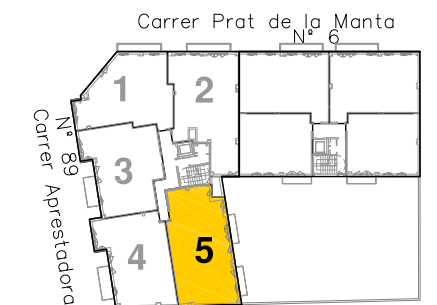

Plànol Clau

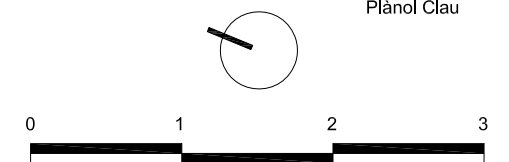

Data: 10 juliol 2023