



# Edifici Aprestadora

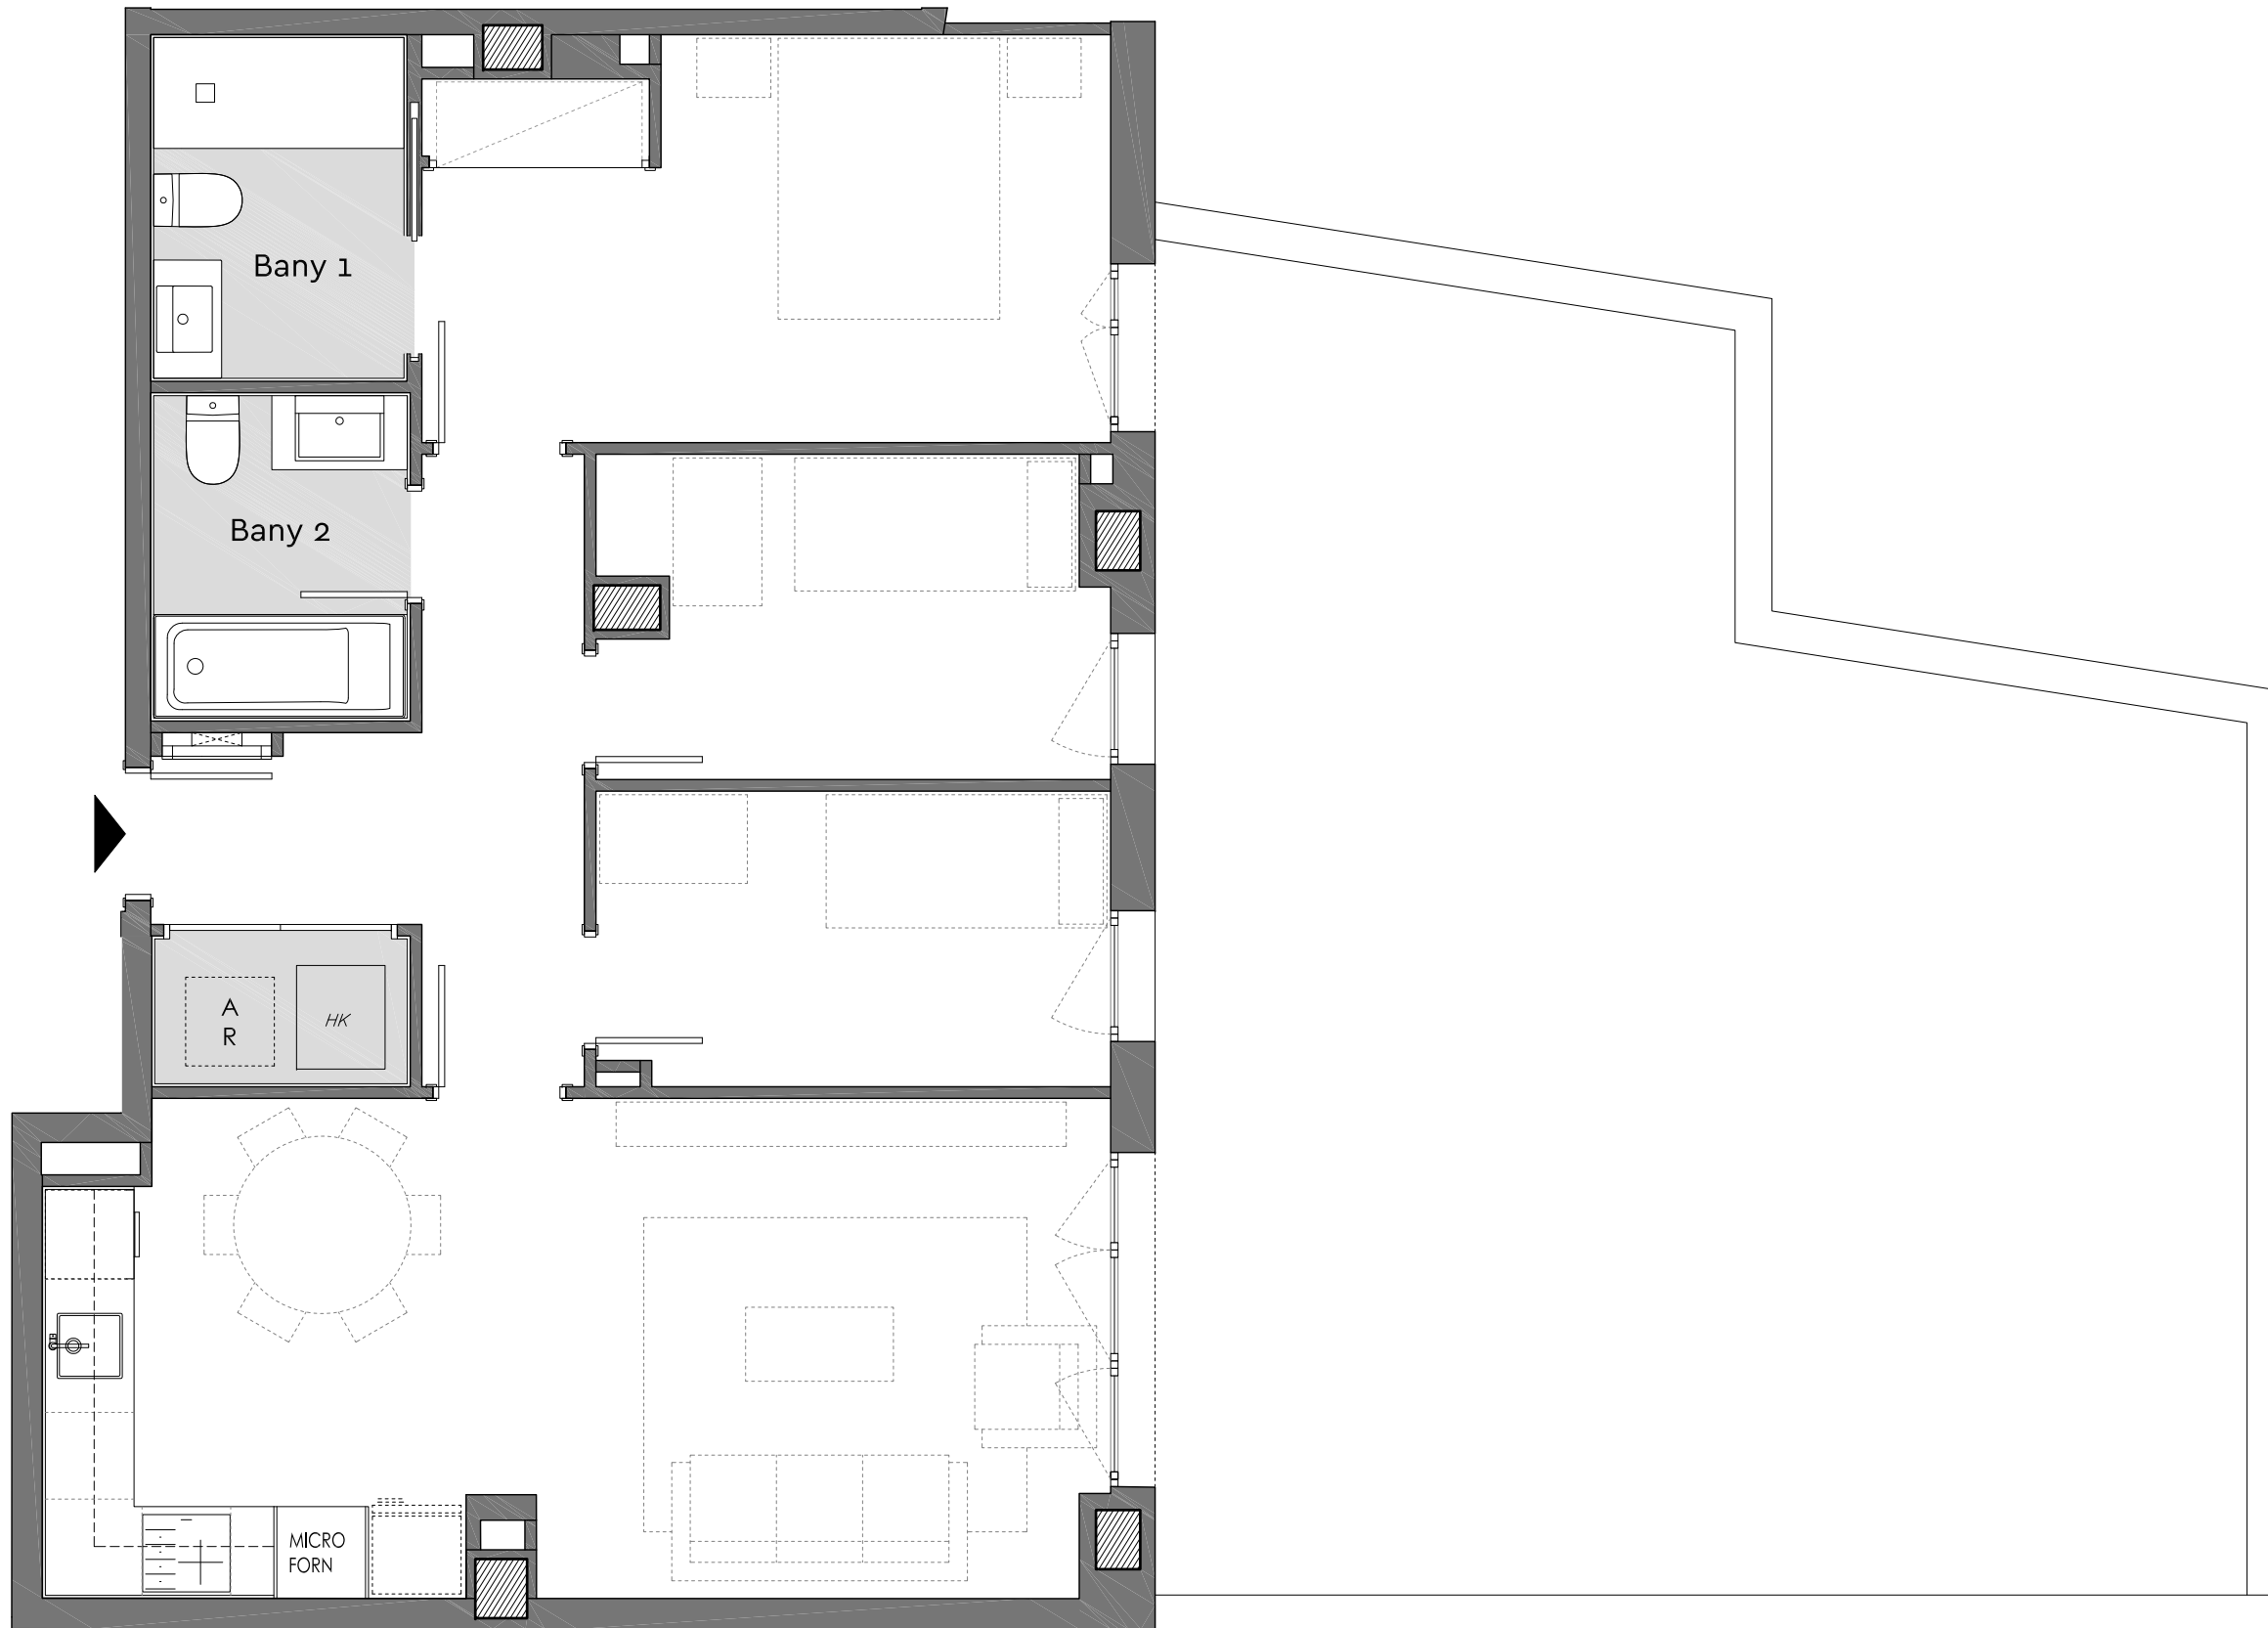


Planta: Baixa  
Porta: 5a  
C. Aprestadora, 89  
Hospitalet de Ll.  
Escala: A


Superfície Construïda Interior:	76,48m <sup>2</sup>
Superfície Construïda Exterior Coberta:	3,40m <sup>2</sup>
Total Superfície Construïda:	79,88m <sup>2</sup>
Superfície Útil Interior:	66,27m <sup>2</sup>
Superfície Exterior Descoberta:	55,63m <sup>2</sup>

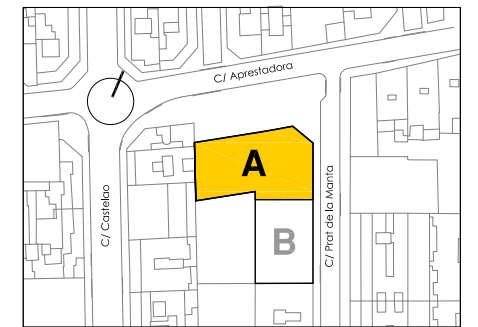

Ubicació

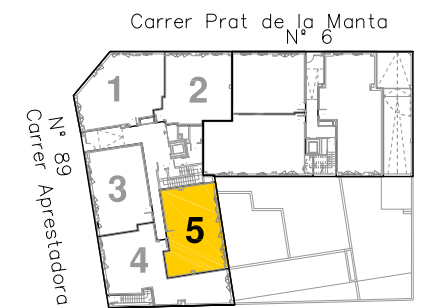

Plànol Clau

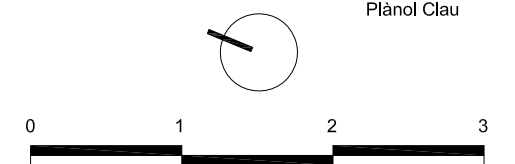

Data: 10 juliol 2023