
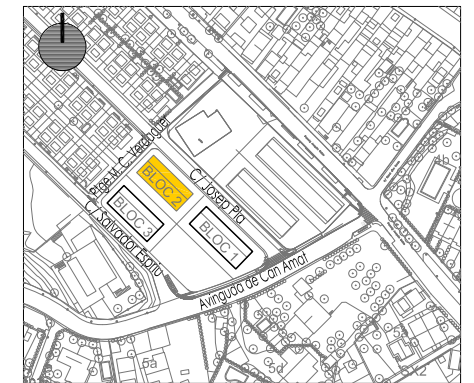



# Residencial Can Trias

Bloc: 2  
Planta: Baixa  
Porta: 1  
Carrer Josep Pla, 11  
St. A. de Llavanes

Superfície Construïda Interior:	102,02 m <sup>2</sup>
Superfície Útil Interior:	86,67 m <sup>2</sup>
Superfície Exterior Descoberta:	104,01 m <sup>2</sup>

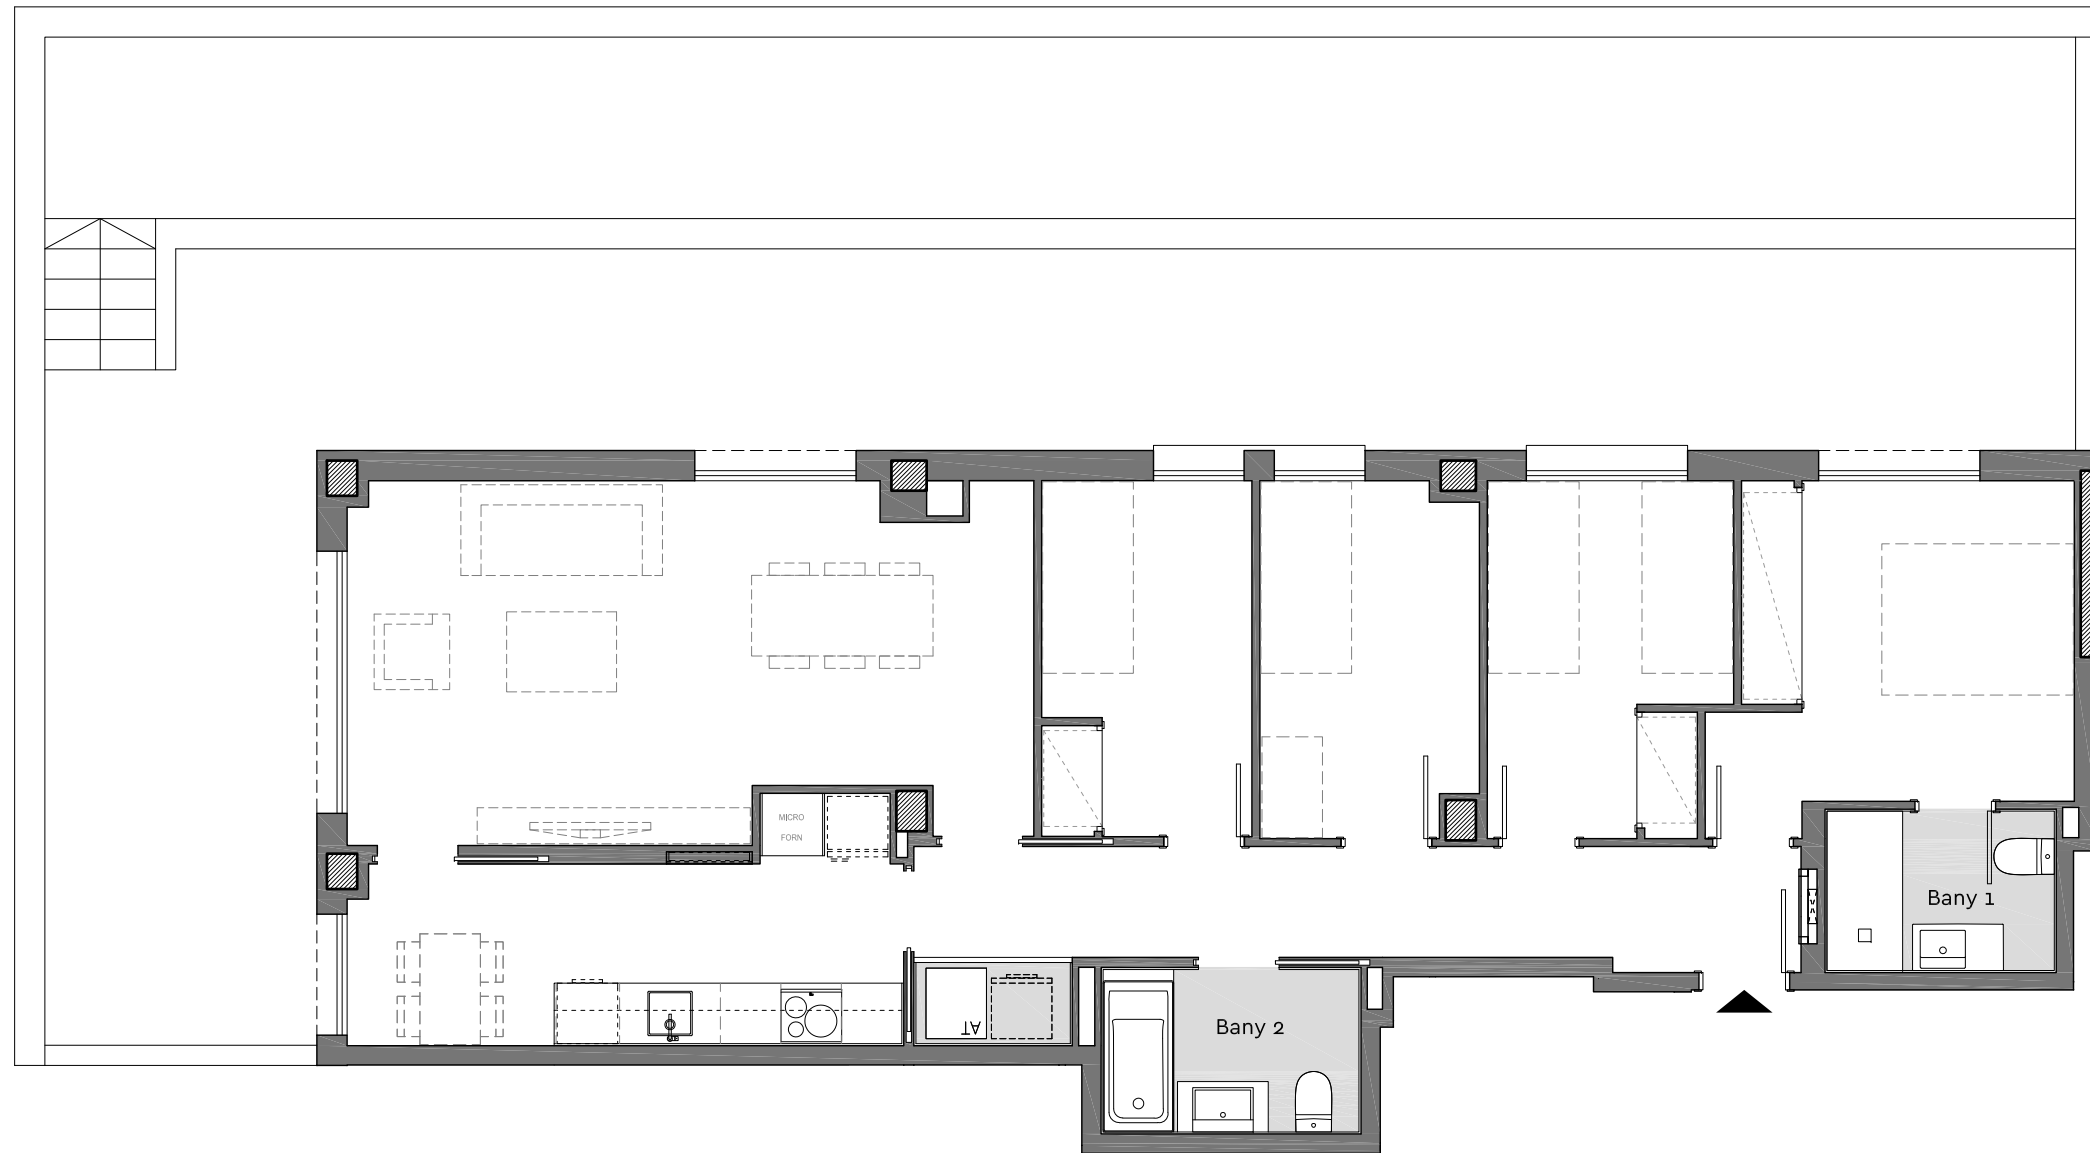


Ubicació

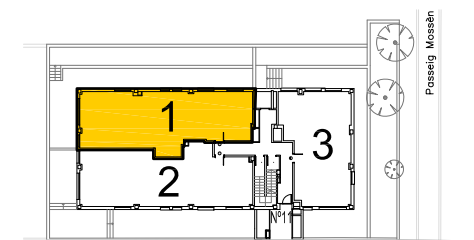

Carrer Josep Pla

Plànol Clau

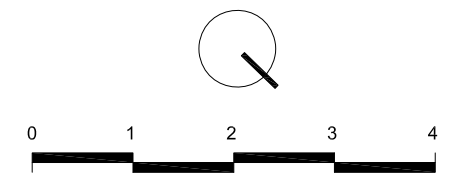

Data: 03 juliol 2023