



Residencial El Lledoner

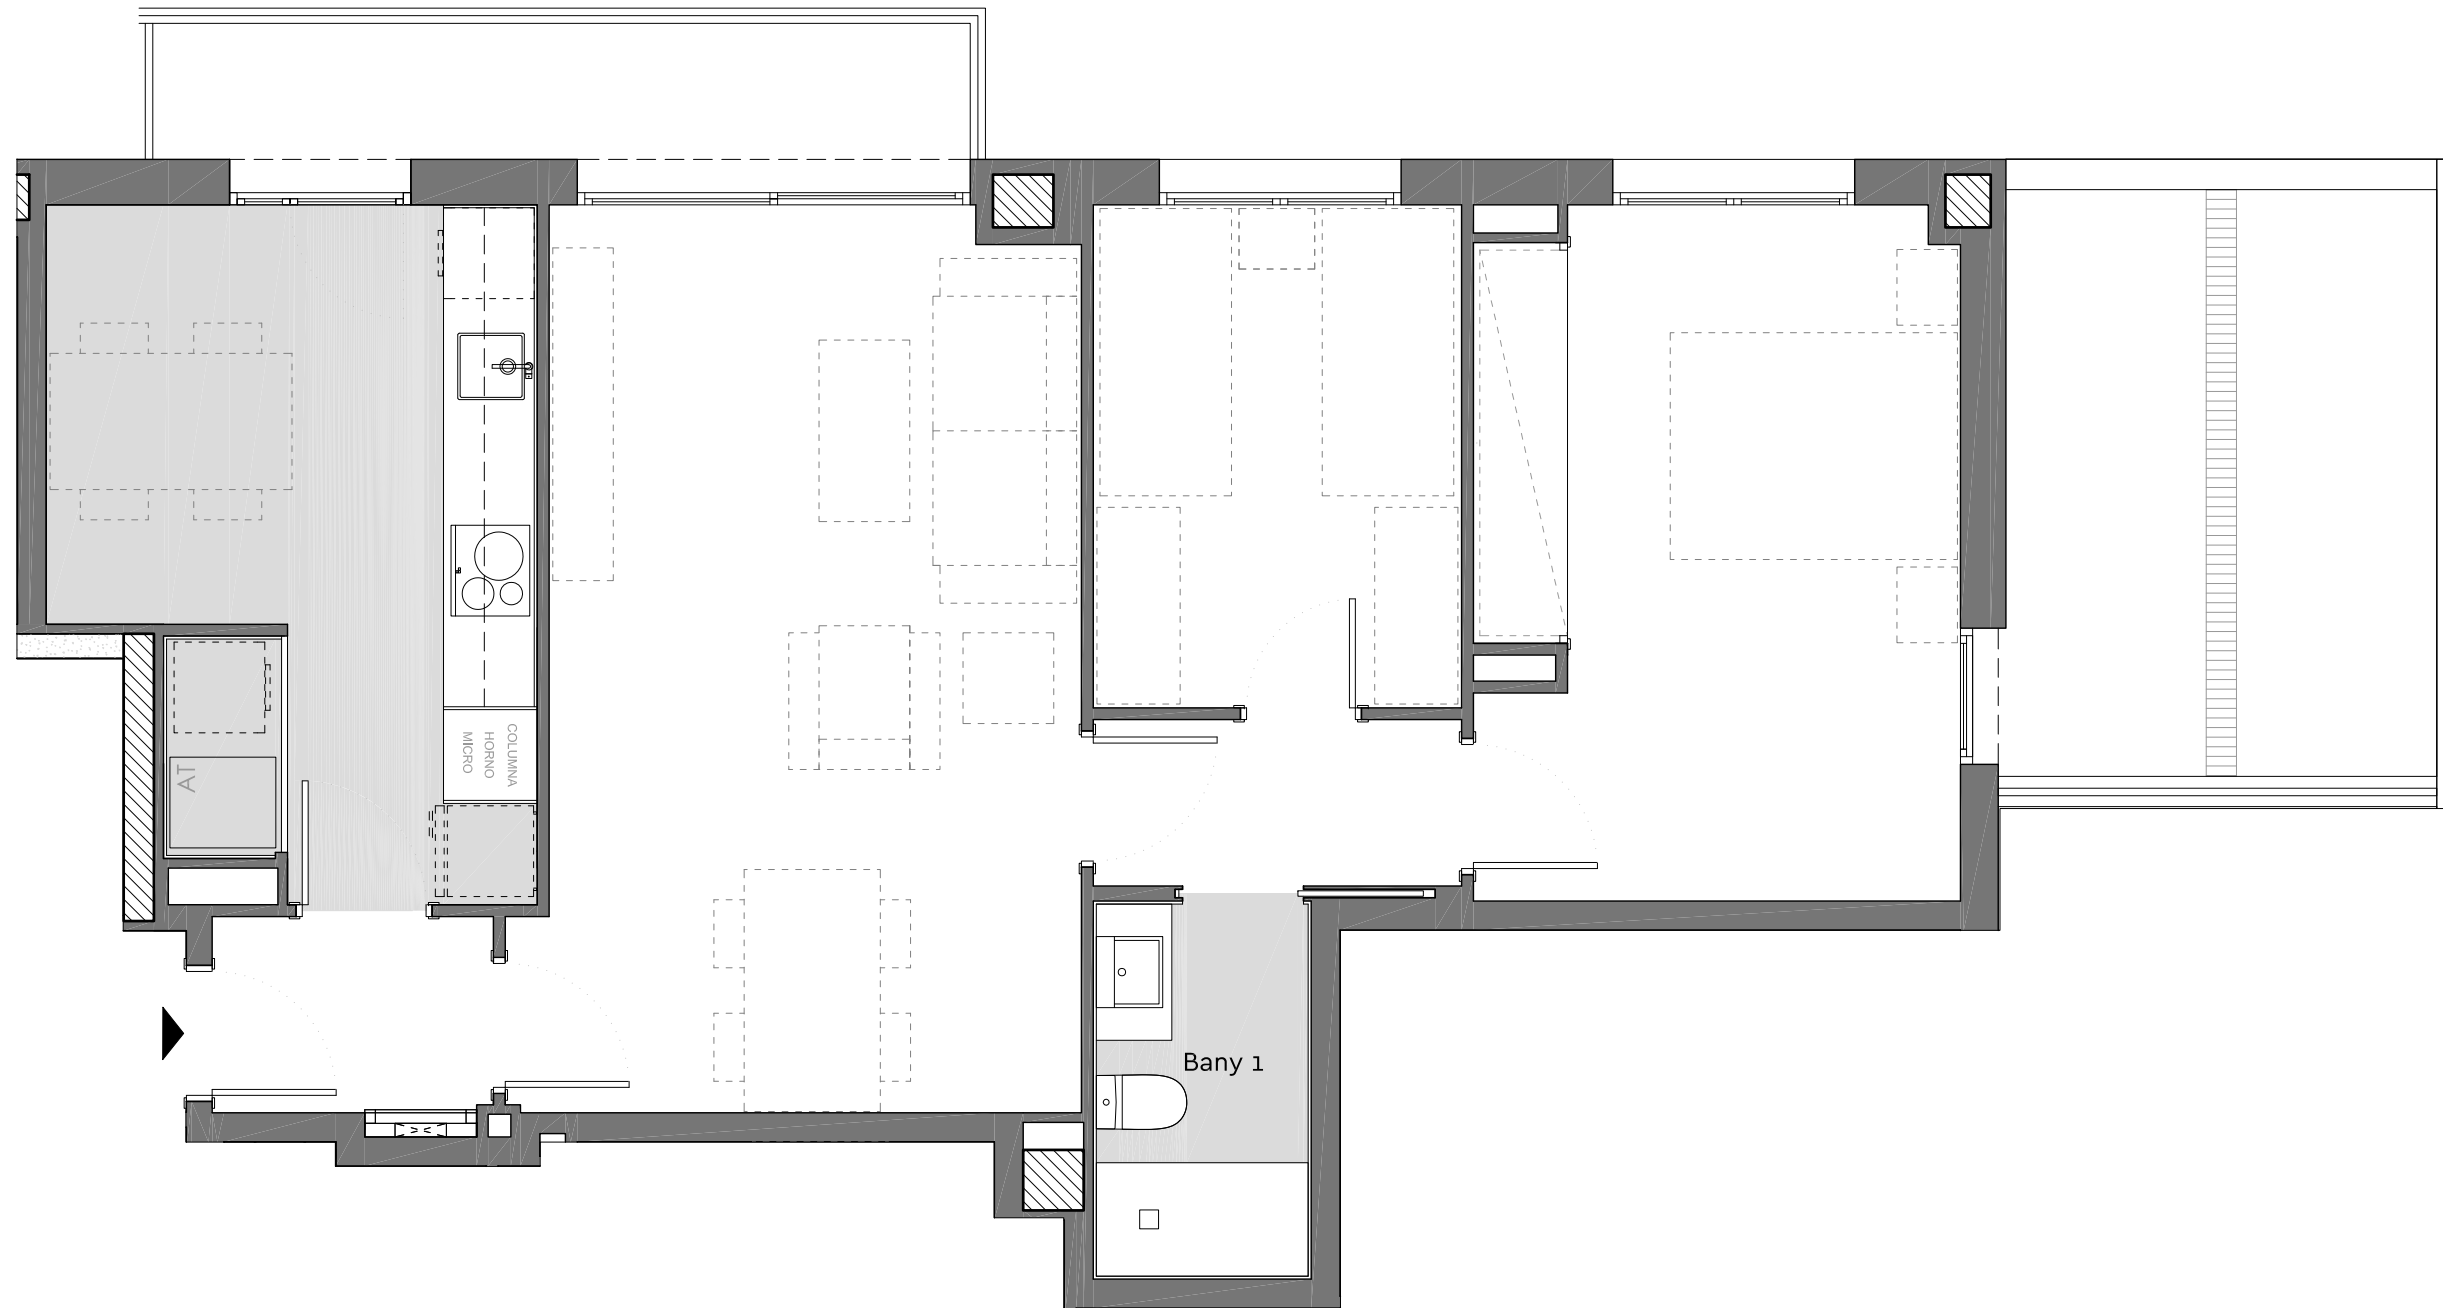


Bloc: 5
Escala: D
Planta: Primera
Porta: 1a
Ptge. Albert Einstein, 2-4
Granollers.


Superfície Construïda Interior:	76,62 m ²
Superfície Construïda Exterior, Coberta:	5,53 m ²
Total Superfície Construïda:	82,15 m ²
Superfície Útil Interior:	65,66 m ²
Superfície Exterior Descoberta:	12,32 m ²

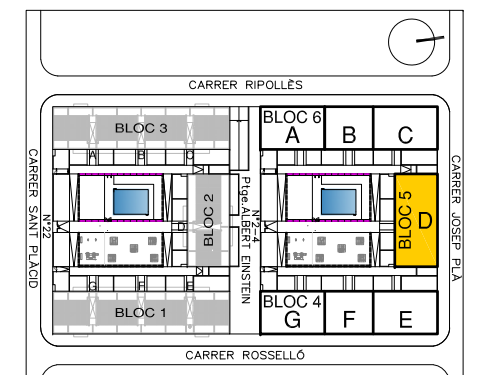

Ubicació

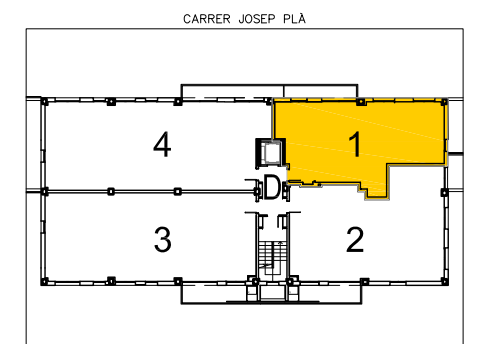

Plànol Clau

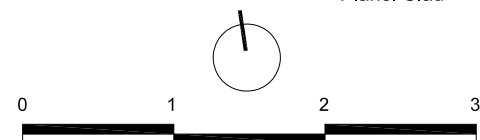

Data: 06 juliol 2023