
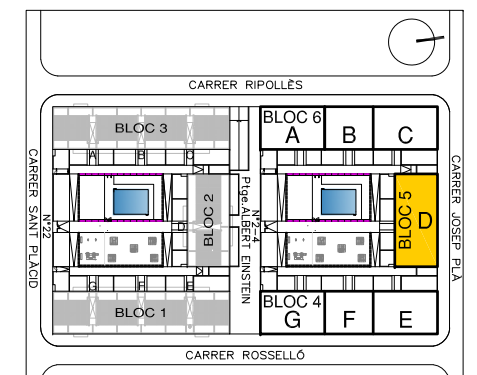



Residencial El Lledoner

Bloc: 5
Escala: D
Planta: Primera
Porta: 4a
Ptge. Albert Einstein, 2-4
Granollers.

Superfície Construïda Interior:	116,84 m ²
Superfície Construïda Exterior, Coberta:	7,66 m ²
Total Superfície Construïda:	124,50 m ²
Superfície Útil Interior:	101,45 m ²
Superfície Exterior Descoberta:	20,65 m ²

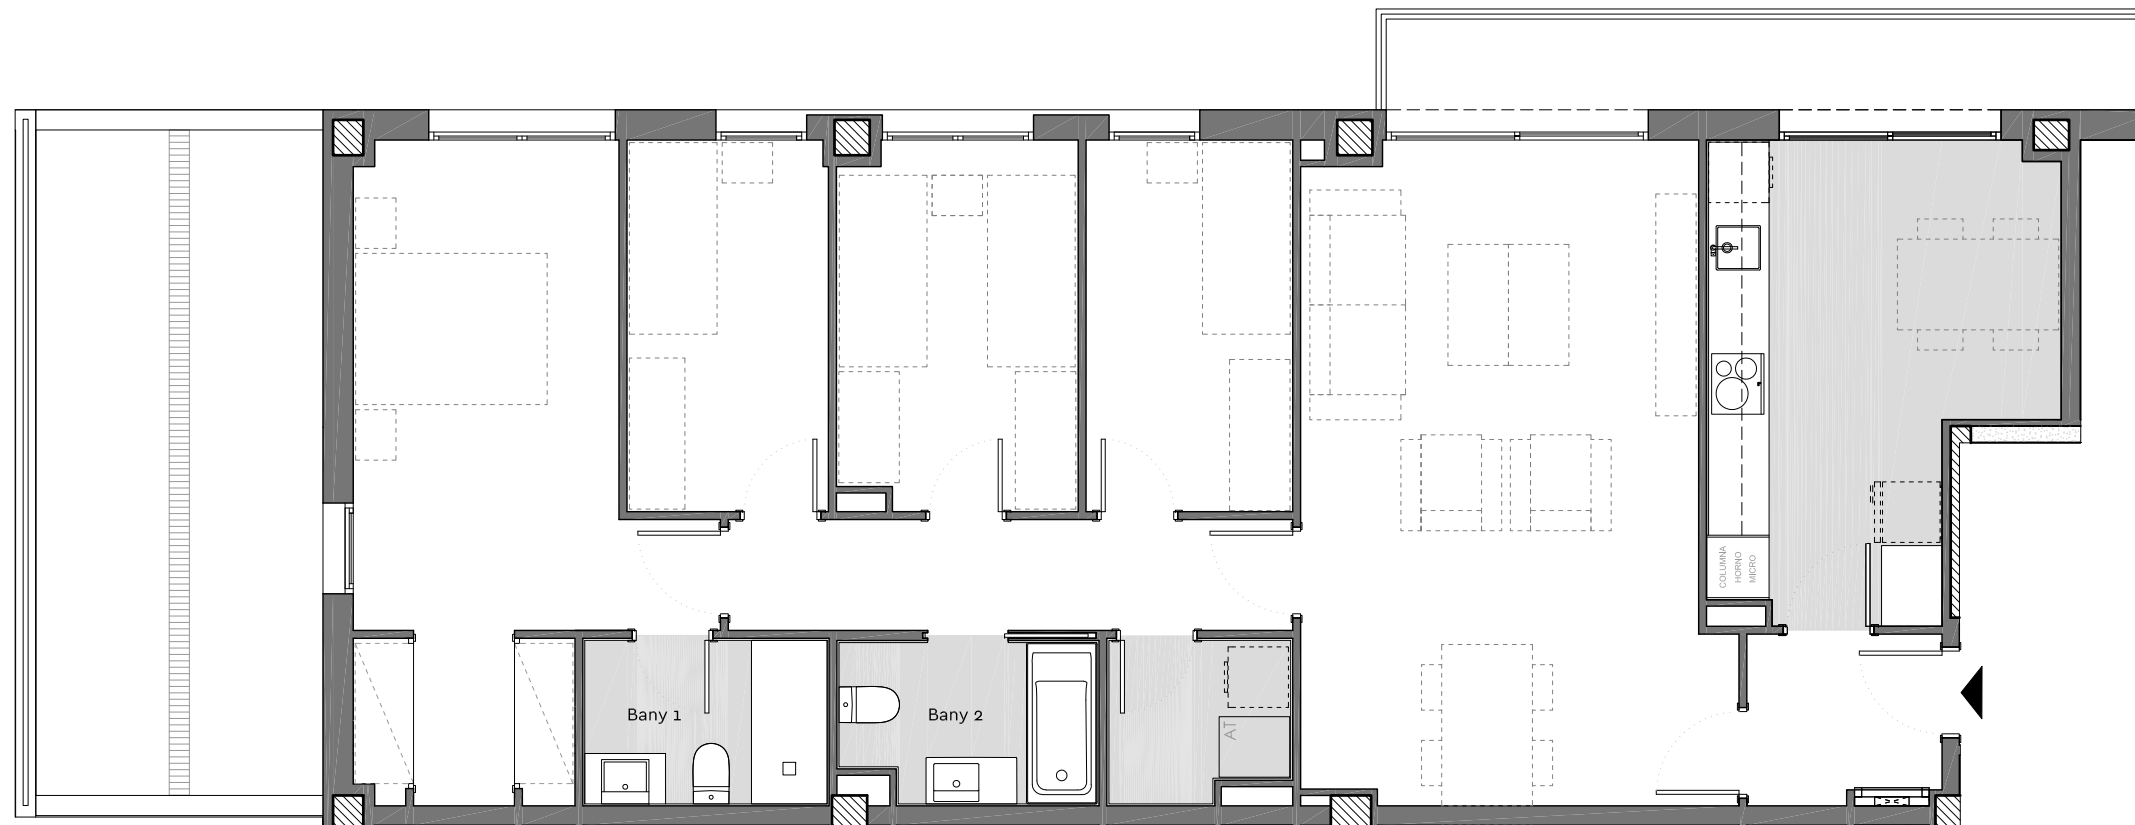

Ubicació

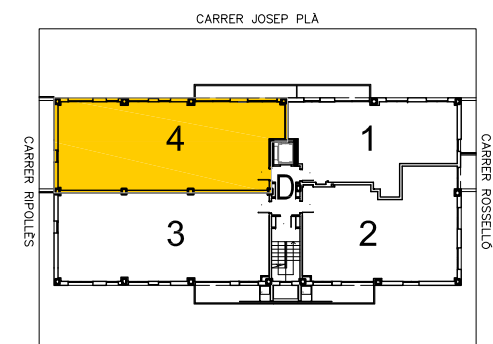

Plànol Clau

