



Residencial El Lledoner

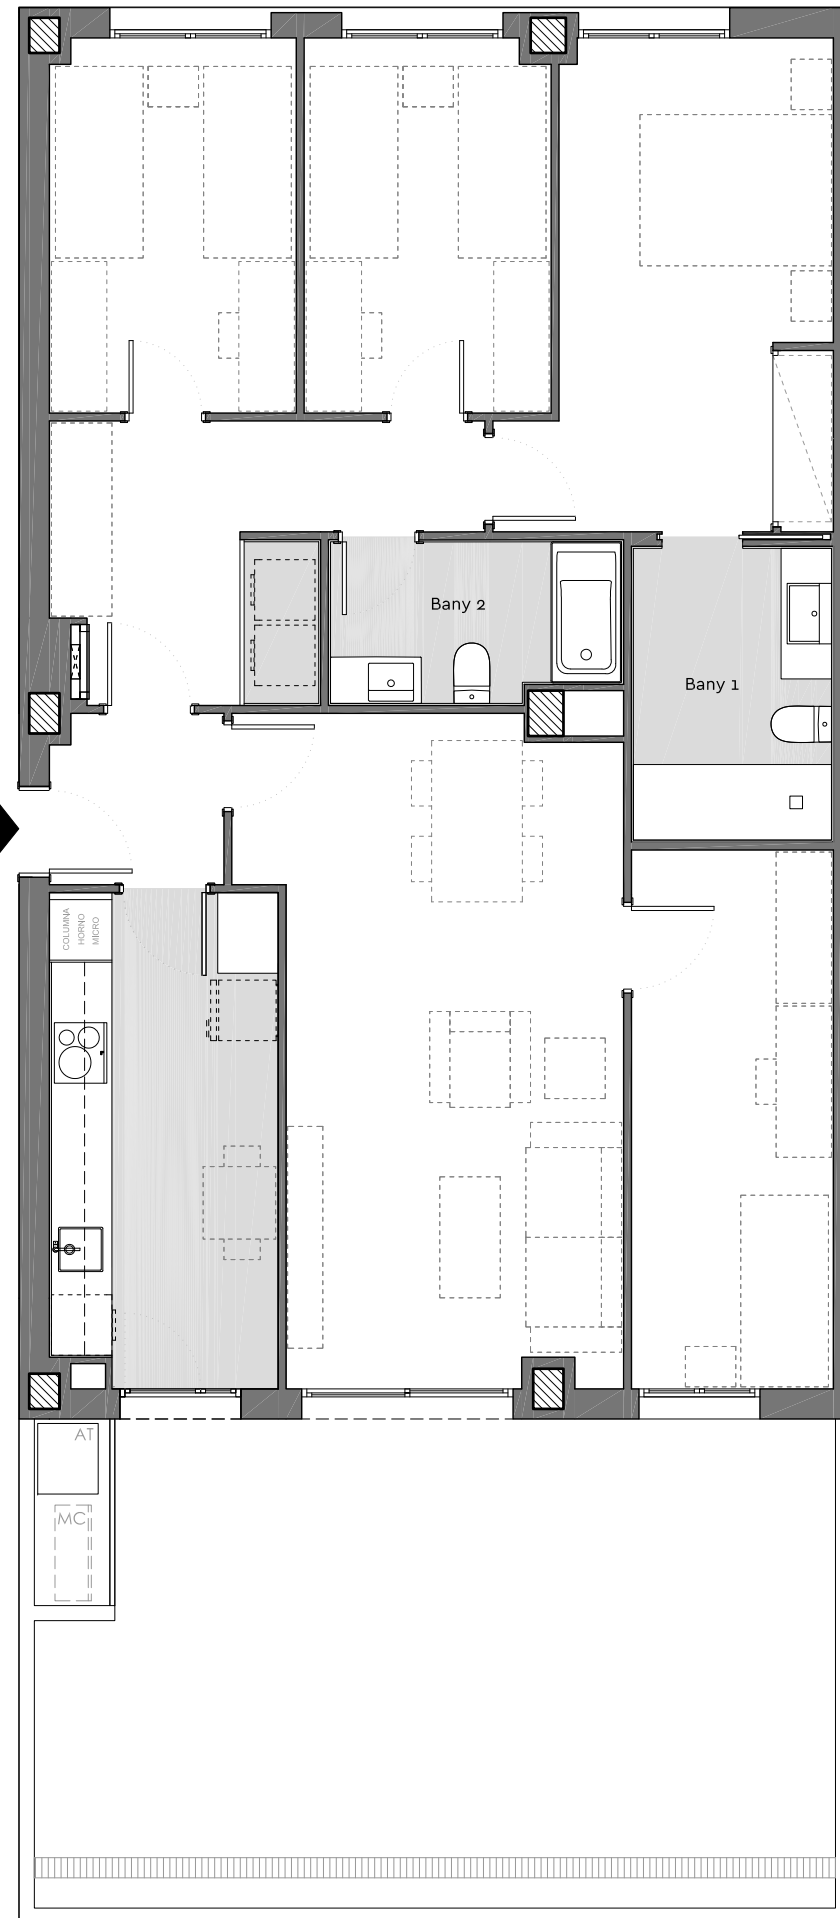


Bloc: 5
 Escala: D
 Planta: Baixa
 Porta: 4a
 Ptge. Albert Einstein, 2-4
 Granollers.


Superfície Construïda Interior:	114,45 m ²
Superfície Construïda Exterior, Coberta:	1,68 m ²
Total Superfície Construïda:	116,13 m ²
Superfície Útil Interior:	98,57 m ²
Superfície Exterior Descoberta:	38,21 m ²

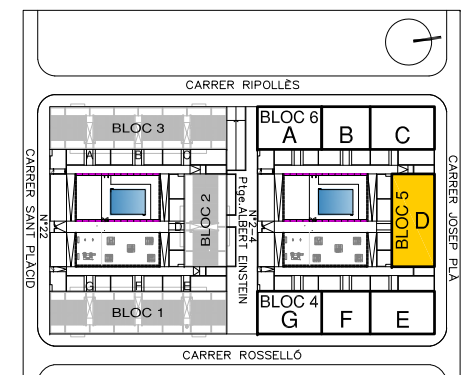

Ubicació

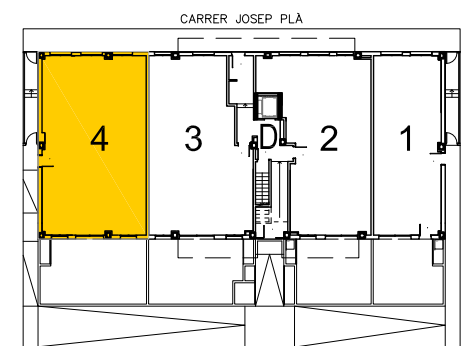

Plànol Clau

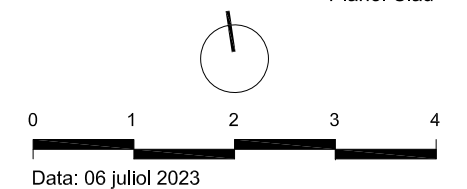

Data: 06 juliol 2023