


# ◆ Edifici Barcelona

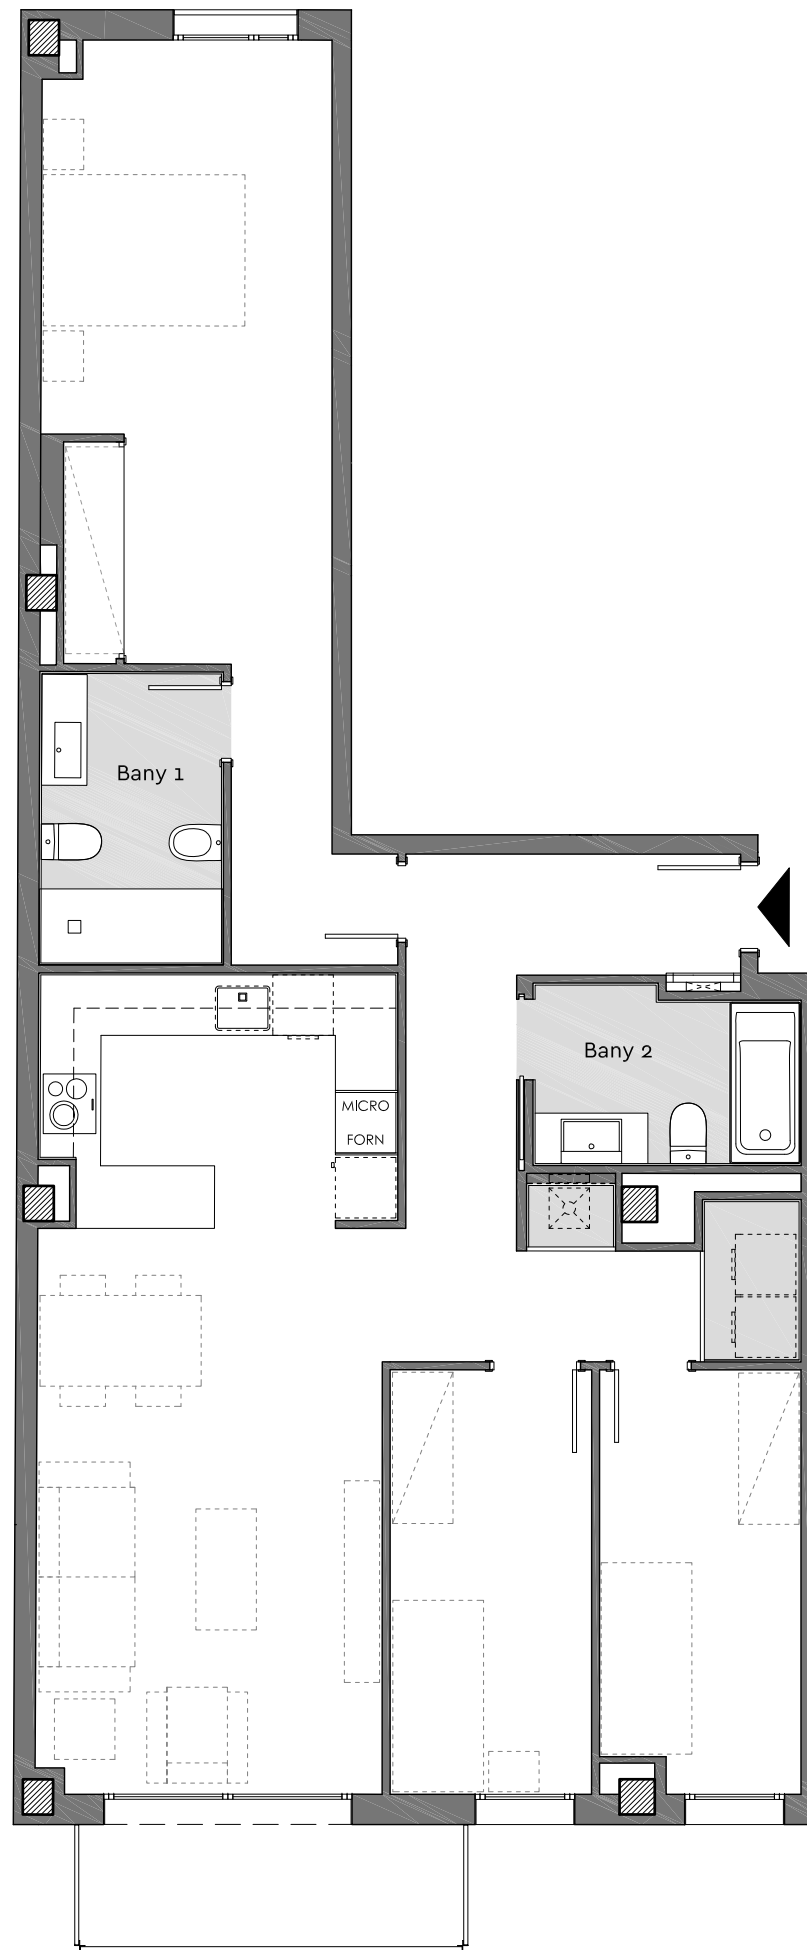

Bloc: A  
Planta: Primera  
Porta: 4a  
C/ Pere Santefeliu, 32  
Barberà del Vallès

Superfície Construïda Interior:	102,19 m <sup>2</sup>
Superfície Construïda Exterior Coberta:	4,88 m <sup>2</sup>
Total Superfície Construïda:	107,07 m <sup>2</sup>
Superfície Útil Interior:	87,09 m <sup>2</sup>

